

## K i v o n a t

**Biatorbágy Város Önkormányzat Képviselő-testületének  
2018. április 26-án megtartott ülésének jegyzőkönyvéből**

**Biatorbágy Város Önkormányzata Képviselő-testületének  
105/2018.(IV.26.) határozata**

### **Tervezett Szakgimnázium területének újraosztásáról**

Biatorbágy Város képviselő-testülete megtárgyalta a *Tervezett Szakgimnázium területének újraosztásáról* szóló előterjesztést és a következő határozatot hozza:

- 1) a Biatorbágy, 9554, 9555, 9556, 9557, 9558 hrsz-ú ingatlanok egyesítésének és újraosztásának ingatlan-nyilvántartási átvezetéséhez, a mellékelt változási vázrajz alapján hozzájárul.

**Határidő:** azonnali

**Felelős:** Polgármester, Jegyző

**Végrehajtásért felel:** Műszaki Osztály

Tarjáni István s.k.  
polgármester

dr. Kovács András s.k.  
jegyző

a kiadmány hitelül:

Pénzesné Szép Anna  
jegyzőkönyvvezető

TERRA-VOX Bt.

2051 Biatorbágy, Csokonai u. 3.  
Telefon: +36309542243, Email: terravox@biatv.hu  
Munkaszám: 21/2018

Biatorbágy város

belterület

Iktatószám: 2\_896\_2018

TERRA-VOX Bt.

2051 Biatorbágy, Csokonai u. 3.  
Telefon: +36309542243, Email: terravox@biatv.hu  
Munkaszám: 21/2018

Biatorbágy város

belterület

Iktatószám: 2\_896\_2018

## VÁLTOZÁSI VÁZRAJZ


9554,9555,9556,9557,9558 hrsz-ú földrészteltek egyesítéséről és újraosztásáról

M= 1:2000

Ez a változási vázrajz csak a hozzá tartozó területkimutatással együtt érvényes.

## TERÜLETKIMUTATÁS

CÍMKOORDINÁTA		
Psz.	Y	X
9554	1	631974 237264
9555	1	631915 237188

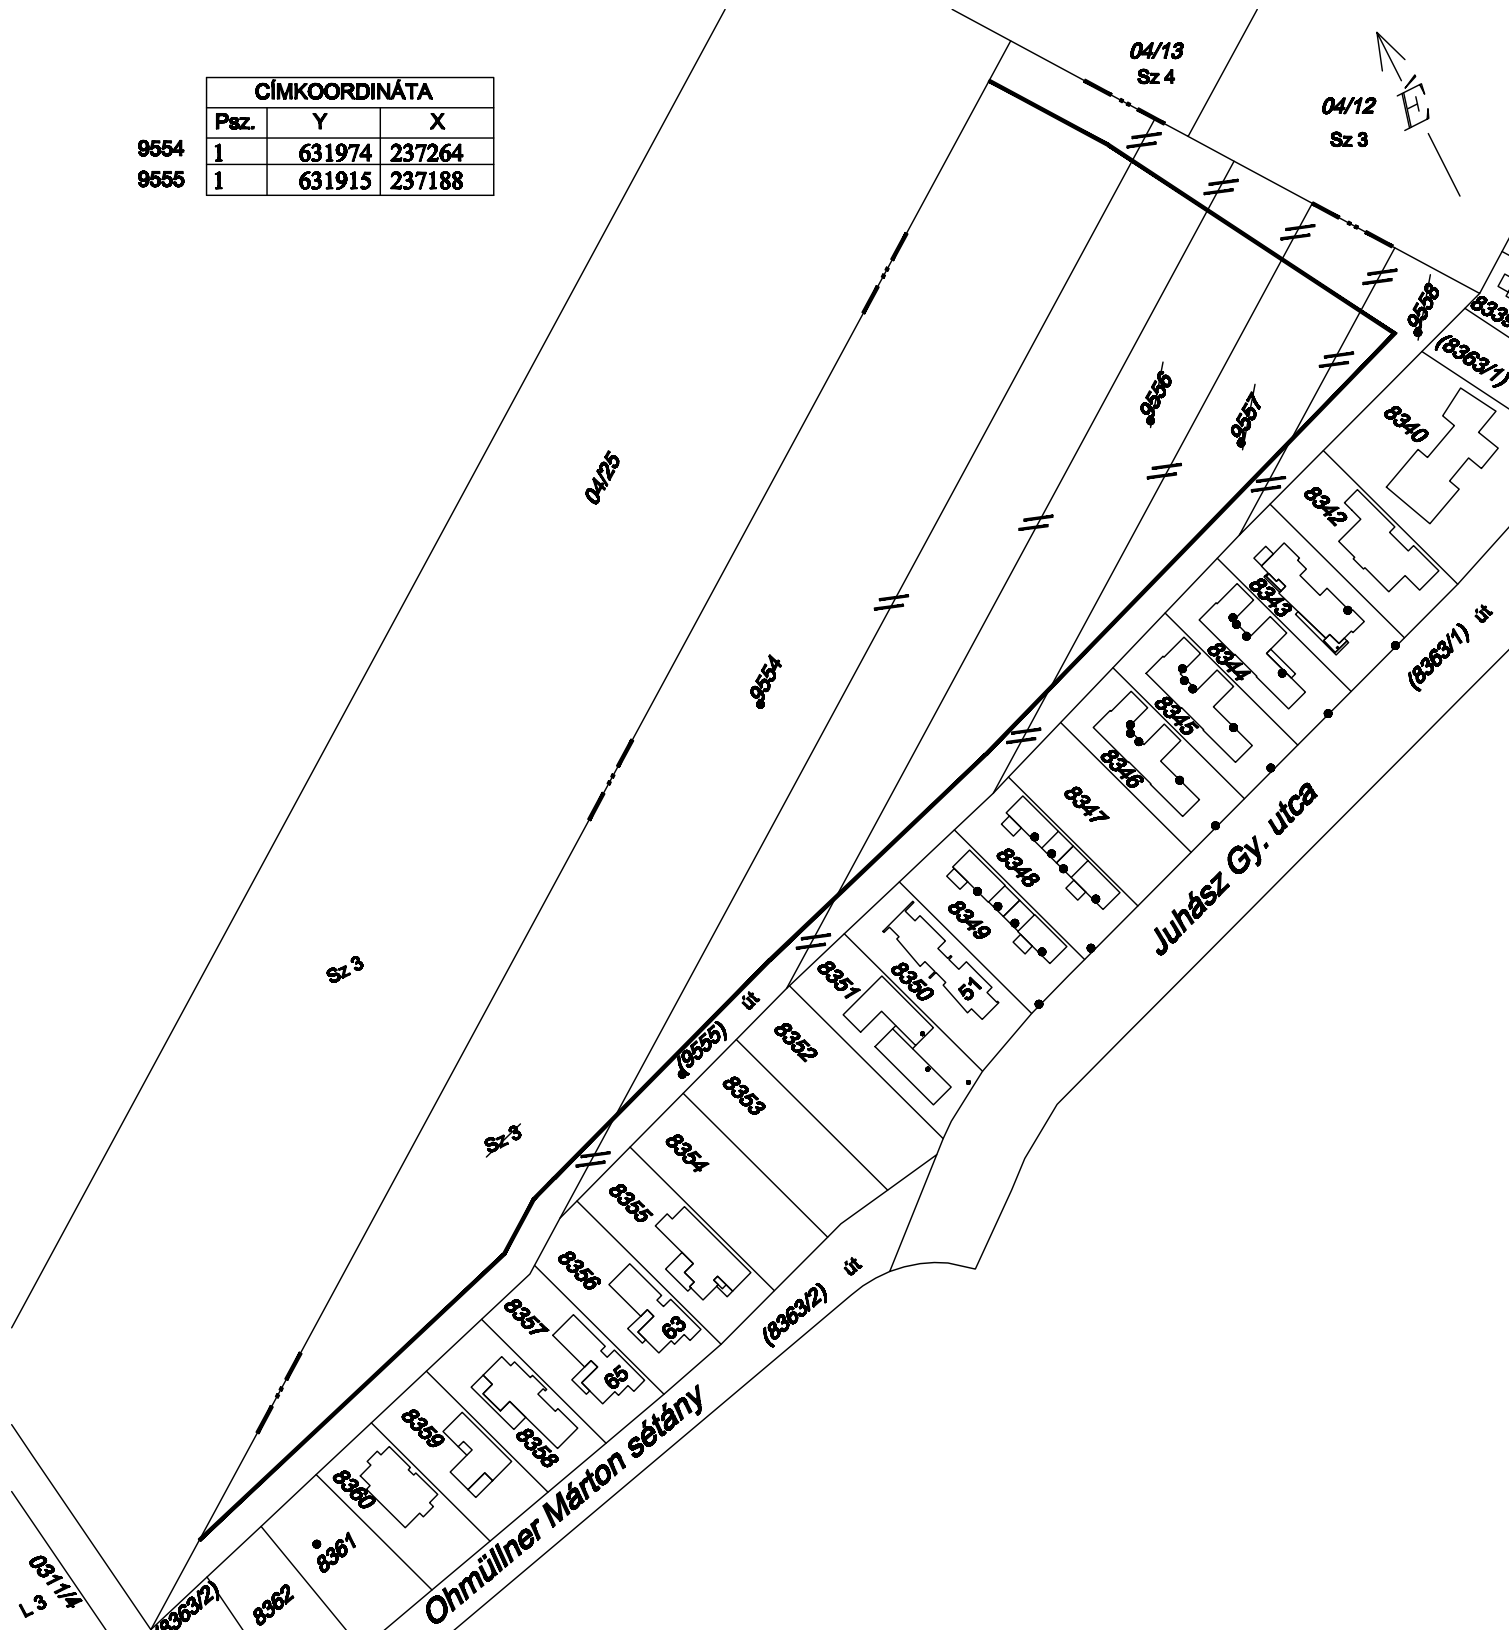

Változás előtti állapot						Változás utáni állapot						Megjegyzés	
Hrsz	Alrészlet			Terület ha.m <sup>2</sup>	AK	Hrsz	Alrészlet			Terület ha.m <sup>2</sup>	AK		Szolgalmi és egyéb jogok
	jel	művelési ága	min.o				jel	művelési ága	min.o				
1	2	3	4	5	6	7	8	9	10	11	12	13	14
9554		szántó	3	1.7910	74.68	9554		kivált, beépítetlen terület	-	2.8176	-		
9555		kivált, beépítetlen terület	-	0.6887	-	9555		kivált, út		0.6003			
9556		kivált, beépítetlen terület	-	0.5010	-								
9557		kivált, beépítetlen terület	-	0.3270	-								
9558		kivált, beépítetlen terület	-	0.1102	-								
Összesen:				3.4179						3.4179			

A változás akaratunknak megfelelően történt:

.....  
.....  
.....  
.....

A helyrajziszámozás és területszámítás helyes. Ez a záradék a keltezésétől

Budapest, 2018.....hó.....nap.


Biatorbágy, 2018.04.08.

P.H.

Záradékoló:.....  
ingatlanrendezői min. száma:

Készítette és a minőséget tanúsítja:

**TERRA-VOX BT.**  
Biatorbágy, Csokonai u. 3.  
Adószám: 28359544-1-13  
Banksz.sz.: 58300189-12557657

  
Kéthely Nagy Sándor  
földmérő  
ingatlanrendező minősítő száma: 1183/1991  
földmérő igazolvány száma: 6648