

K i v o n a t

Biatorbágy Város Önkormányzat Képviselő-testületének 2018. július 19-én megtartott ülésének jegyzőkönyvéből

Biatorbágy Város Önkormányzata Képviselő-testületének 177/2018. (VII. 19.) határozata

A Viadukt SE TAO pályázatáról az iharosi sportpályára – tervek elkészültéről

Biatorbágy Város Önkormányzat Képviselő-testülete megtárgyalta A Viadukt SE TAO pályázatáról az iharosi sportpályára – tervek elkészültéről szóló előterjesztést és az alábbi határozatot hozza:

- 1) támogatja, hogy a Viadukt SE az önkormányzat 1/1 arányú kizárólagos tulajdonában álló Biatorbágy, Külterület 0104 hrsz-ú ingatlanon a Firka Építész Stúdió által készített tervek alapján 40,0 méter x 60,0 méteres MLSZ szabvány műfüves labdarúgó edzőpályát létesítsen a határozat mellékletét képező Iharosi Sportpálya bővítése koncepcióvázlat helyszínrajzán megjelölt területre azzal, hogy a *Naphegyköz út részére közmű-leágazás legyen tervezve (víz-gáz-csatorna)*;
- 2) egyúttal felhatalmazza a polgármestert, hogy a Bonum Via Kft. (Székhelye: 1195 Budapest, Zrínyi utca 51., Cégjegyzékszám: 01-09-271197) tervező iroda által az 1) pontban megnevezett új műfüves labdarúgó edzőpálya külső út- és közmű-infrastruktúrájának engedélyezési terveire vonatkozóan a tervezési szerződést megkösse. A tervezési feladathoz kapcsolódó bruttó 15.494.000 Ft,- anyagi fedezetet a 2018. évi költségvetés általános tartalékkerete terhére biztosítja.

Felelős: Polgármester

Határidő: 2018. december 31.


Végrehajtásért felelős: Műszaki Osztály

Tarjáni István s.k.
polgármester

dr. Kovács András s.k.
jegyző

a kiadmány hitelével:

Pénzesné Szép Anna
jegyzőkönyvvezető

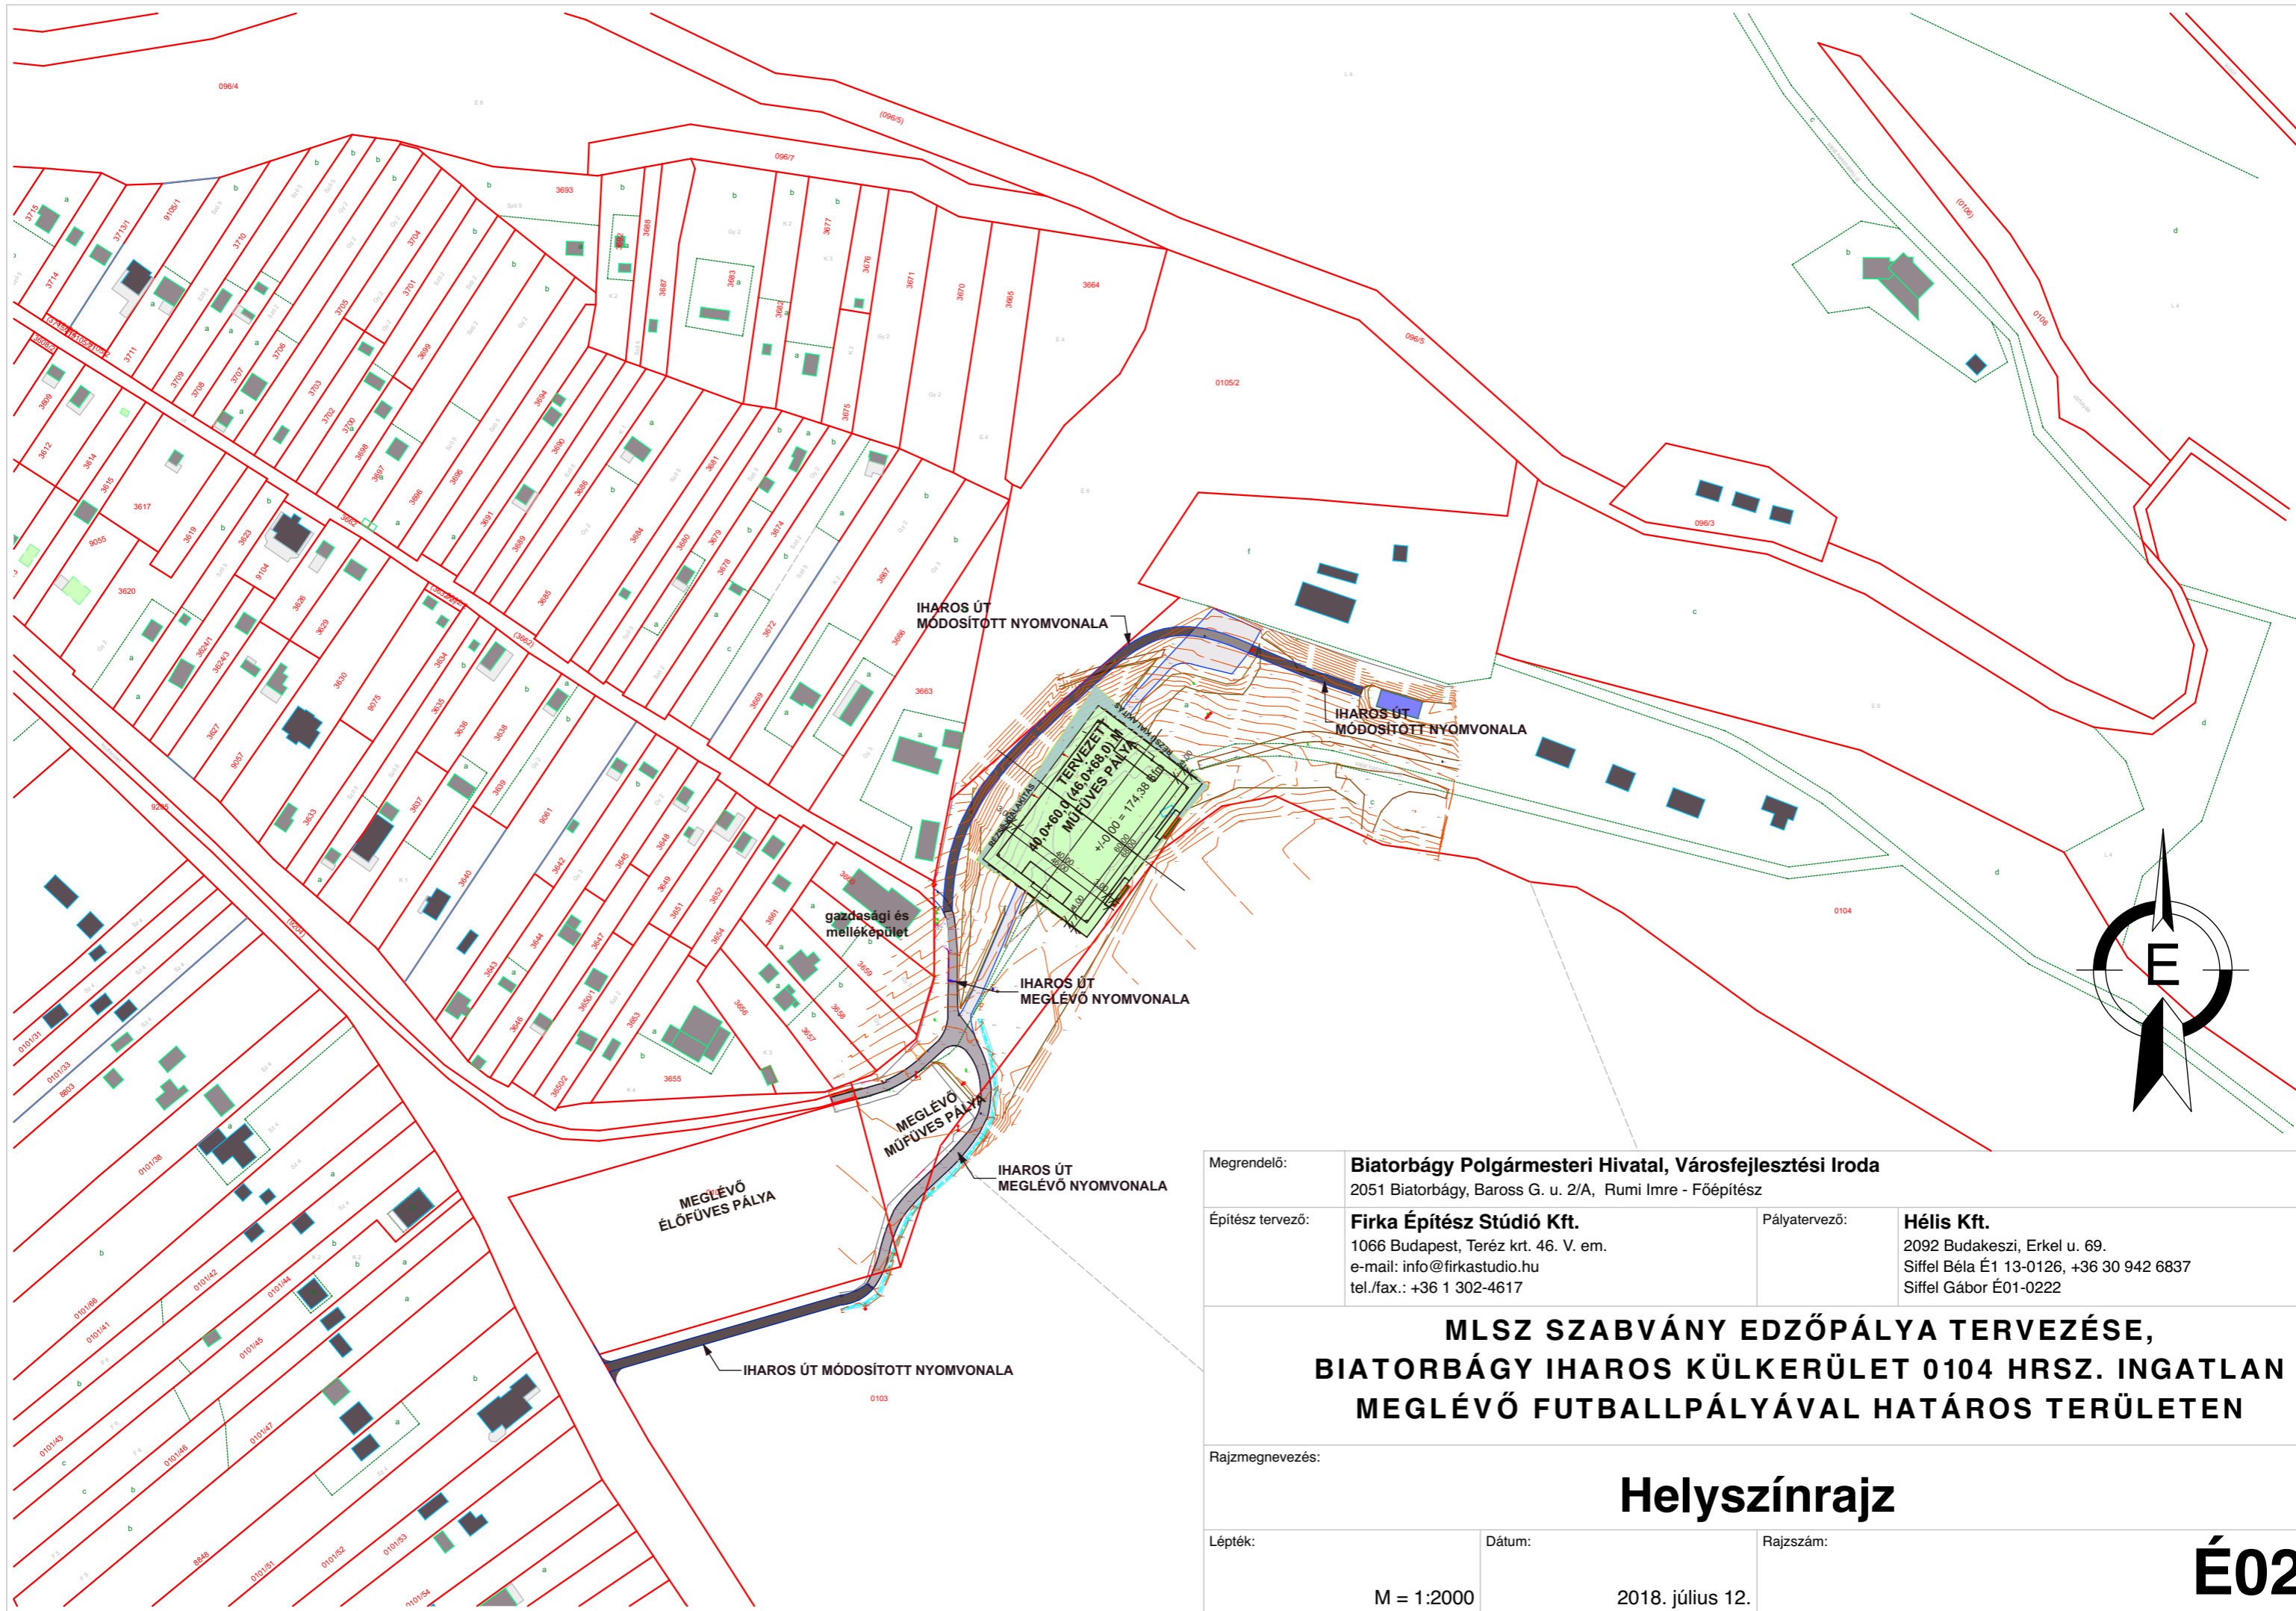

Megrendelő: **Biatorbágy Polgármesteri Hivatal, Városfejlesztési Iroda**
2051 Biatorbágy, Baross G. u. 2/A, Rumi Imre - Főépítész


Építész tervező: **Firka Építész Stúdió Kft.**
1066 Budapest, Teréz krt. 46. V. em.
e-mail: info@firkastudio.hu
tel./fax.: +36 1 302-4617

Pályatervező: **Hélis Kft.**
2092 Budakeszi, Erkel u. 69.
Siffel Béla É1 13-0126, +36 30 942 6837
Siffel Gábor É01-0222

**MLSZ SZABVÁNY EDZŐPÁLYA TERVEZÉSE,
BIATORBÁGY IHAROS KÜLKERÜLET 0104 HRSZ. INGATLAN
MEGLÉVŐ FUTBALLPÁLYÁVAL HATÁROS TERÜLETEN**

Rajzmegnevezés: **Helyszínrajz**

Lépték: M = 1:2000	Dátum: 2018. július 12.	Rajzszám: É02
--------------------	-------------------------	----------------------

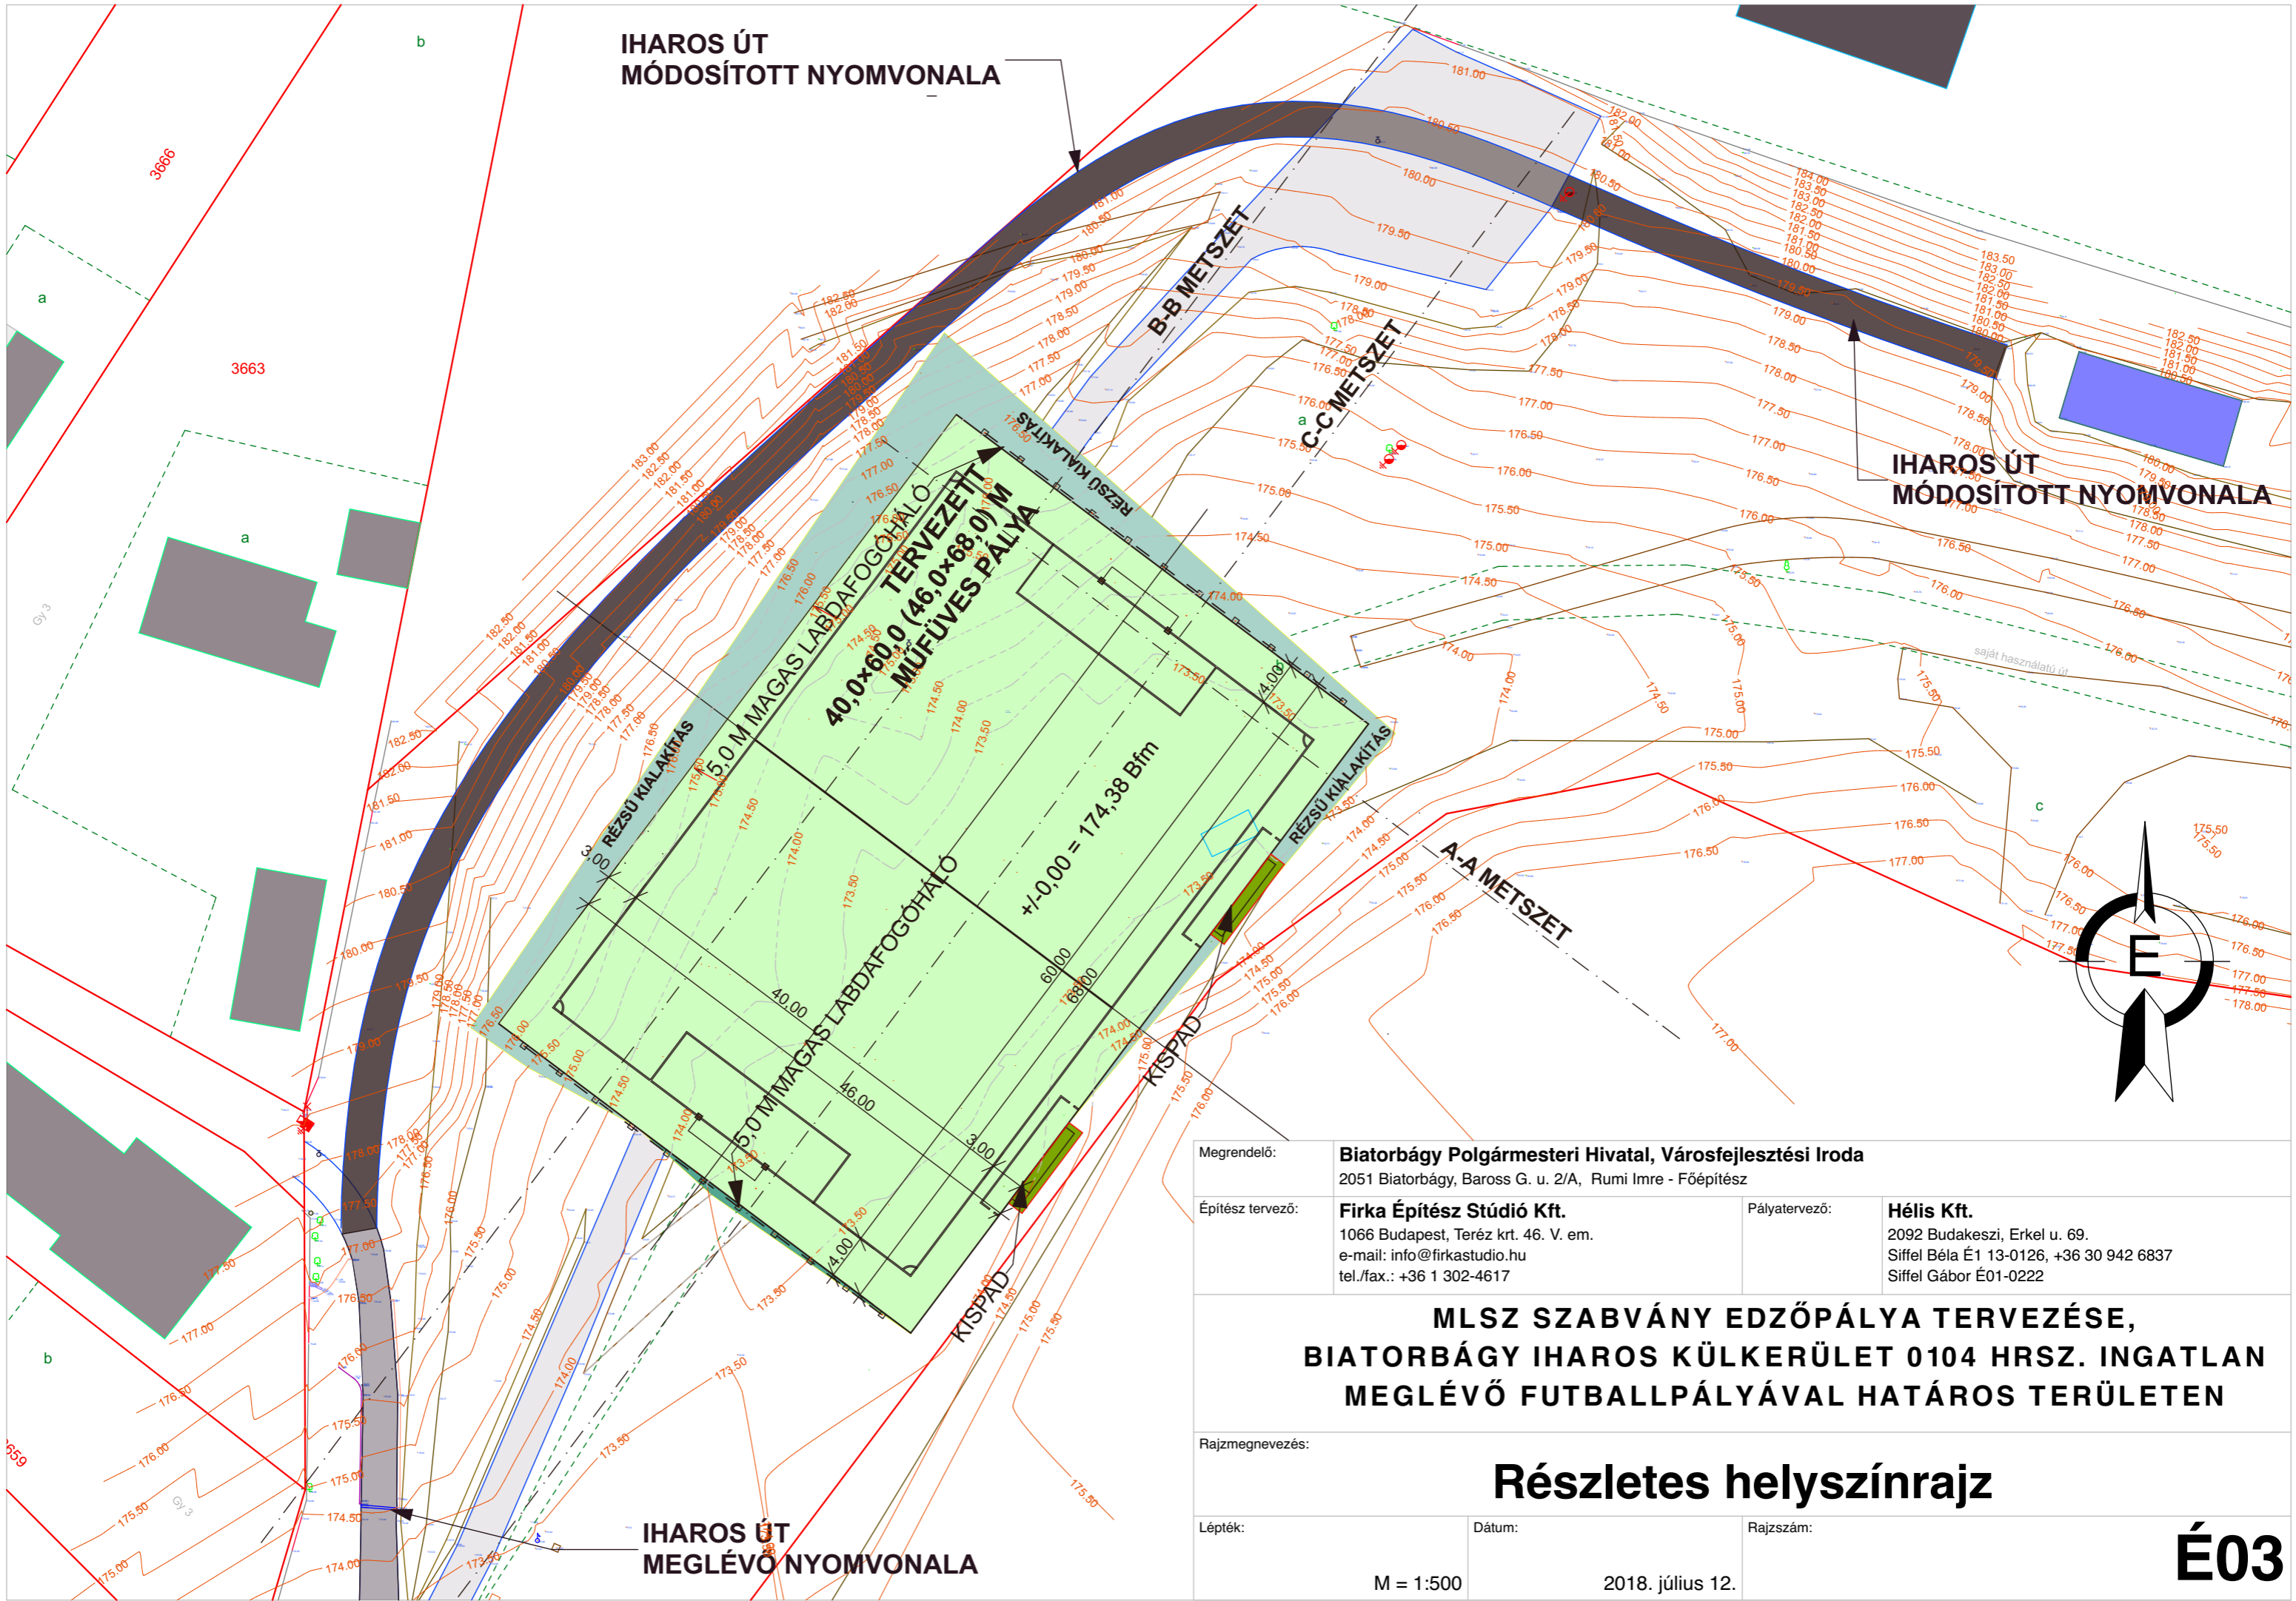

IHAROS ÚT
MÓDOSÍTOTT NYOMVONALA

IHAROS ÚT
MÓDOSÍTOTT NYOMVONALA

IHAROS ÚT
MEGLÉVŐ NYOMVONALA

40,0x60,0 (46,0x68,0) M
MŰFÜVES PÁLYA
TERVEZETT
LABDAFOGÓHÁLÓ
5,0 M MAGAS LABDAFOGÓHÁLÓ

REZSÚ KIALAKÍTÁS
3,00

REZSÚ KIALAKÍTÁS
4,00

+/-0,00 = 174,38 Bfm

KISPAD


KISPAD

Megrendelő:	Biatorbágy Polgármesteri Hivatal, Városfejlesztési Iroda 2051 Biatorbágy, Baross G. u. 2/A, Rumi Imre - Főépítész	
Építész tervező:	Firka Építész Stúdió Kft. 1066 Budapest, Teréz krt. 46. V. em. e-mail: info@firkastudio.hu tel./fax.: +36 1 302-4617	Pályatervező:
		Hélis Kft. 2092 Budakeszi, Erkel u. 69. Siffel Béla É1 13-0126, +36 30 942 6837 Siffel Gábor É01-0222

**MLSZ SZABVÁNY EDZŐPÁLYA TERVEZÉSE,
BIATORBÁGY IHAROS KÜLKERÜLET 0104 HRSZ. INGATLAN
MEGLÉVŐ FUTBALLPÁLYÁVAL HATÁROS TERÜLETEN**

Rajzmegnevezés:
Részletes helyszínrajz

Lépték:	Dátum:	Rajzszám:	É03
M = 1:500	2018. július 12.		

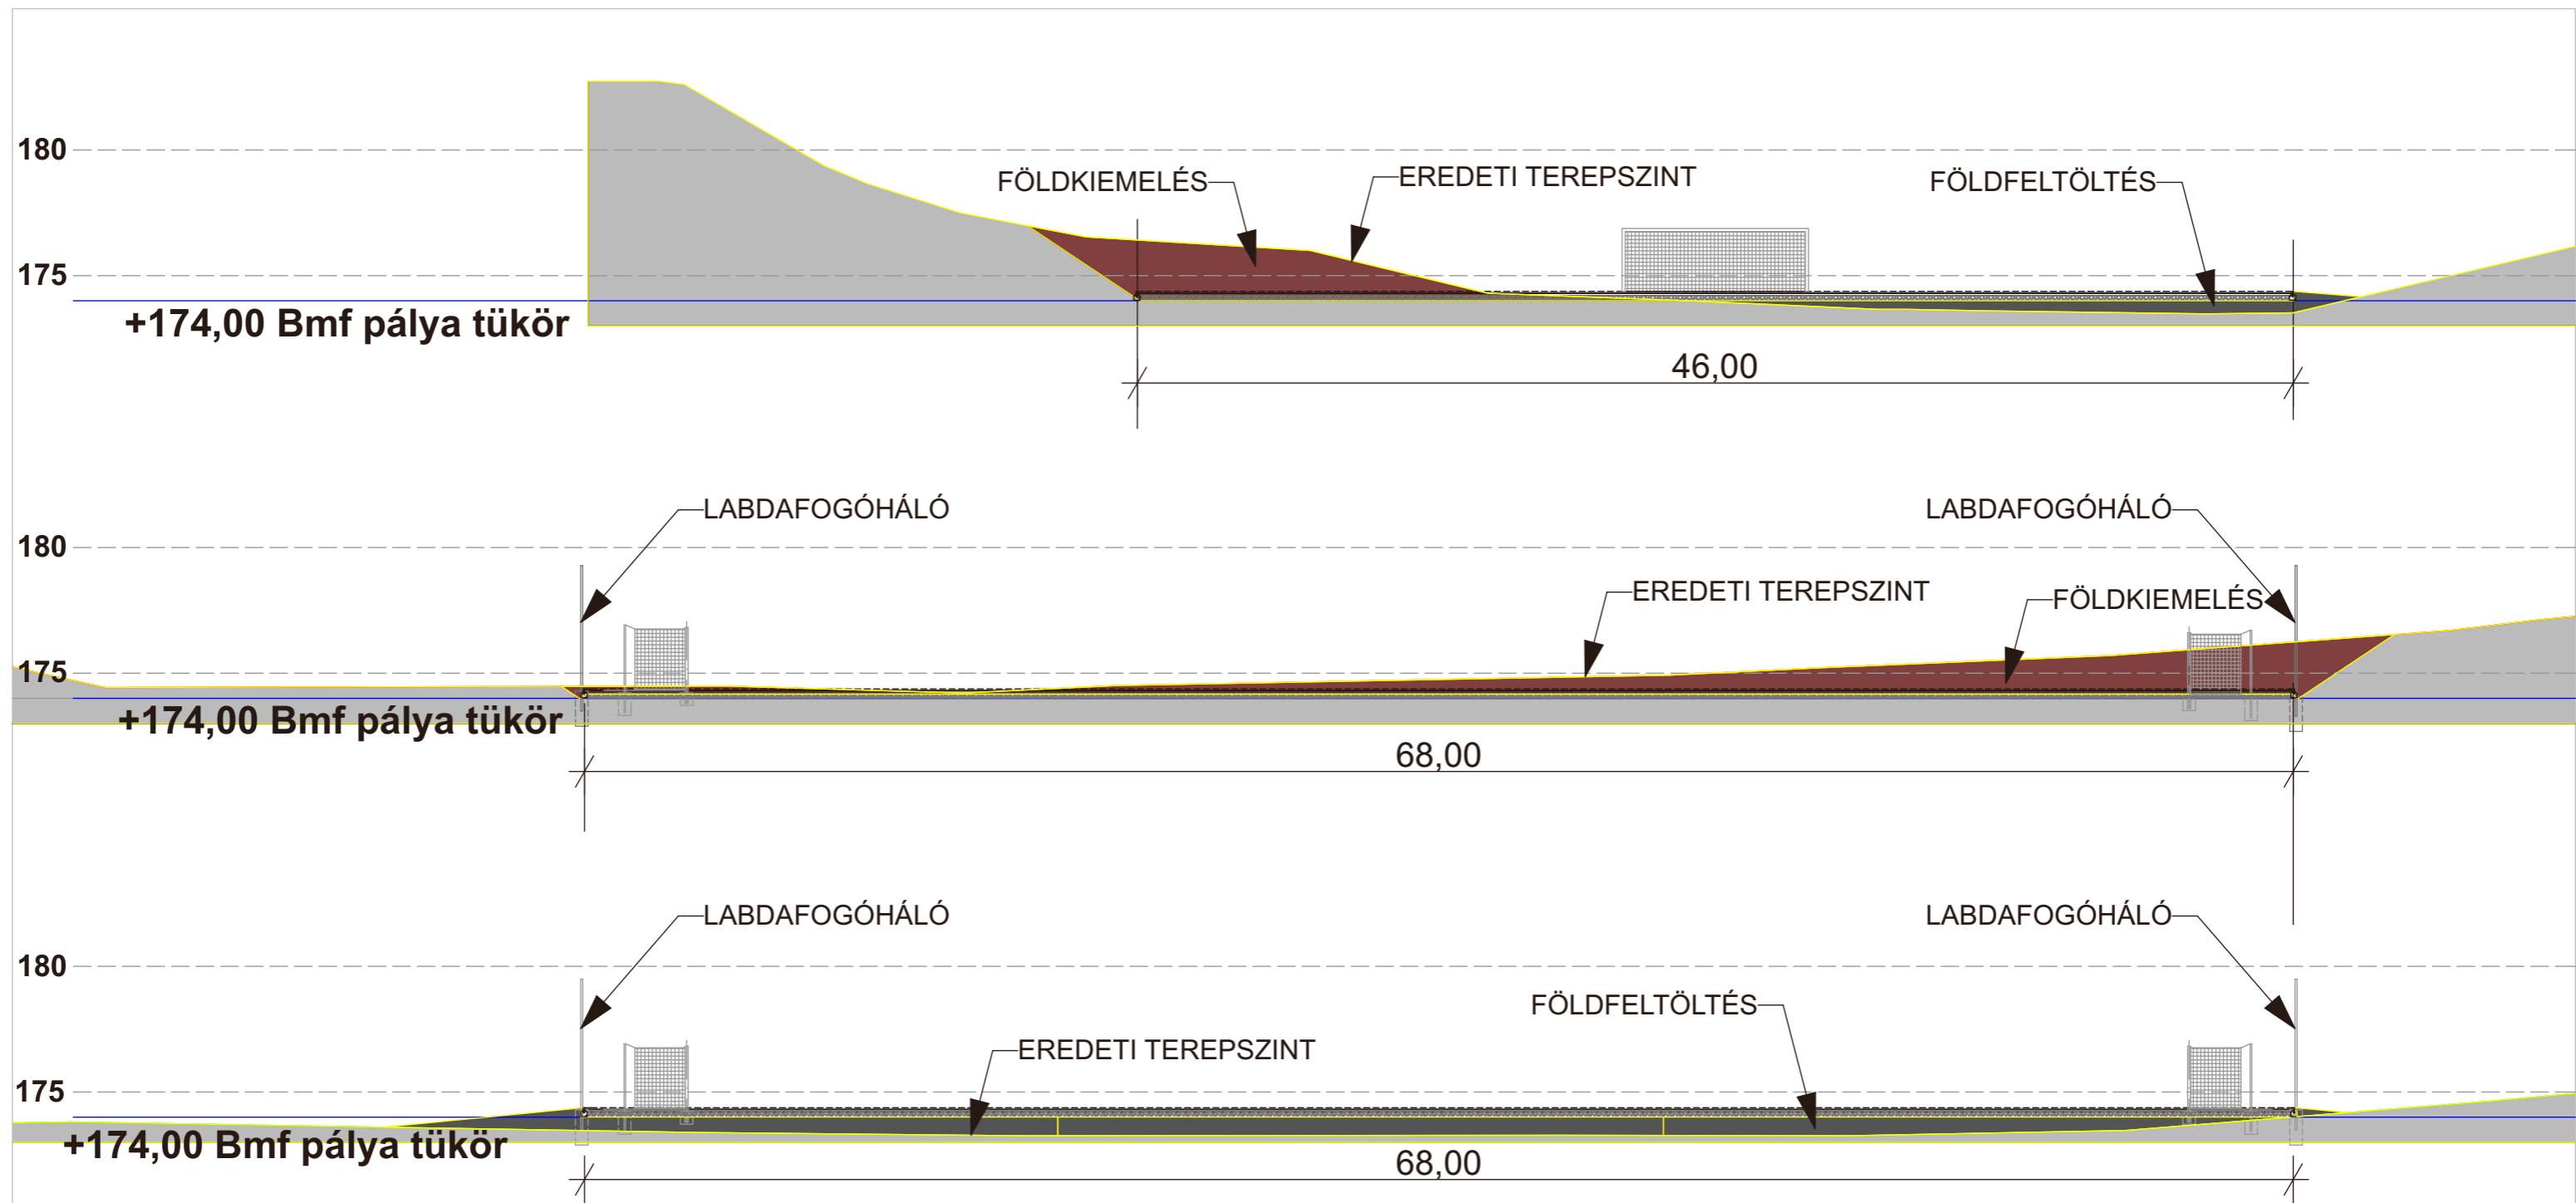

Megrendelő:	Biatorbágy Polgármesteri Hivatal, Városfejlesztési Iroda 2051 Biatorbágy, Baross G. u. 2/A, Rumi Imre - Főépítész		
Építész tervező:	Firka Építész Stúdió Kft. 1066 Budapest, Teréz krt. 46. V. em. e-mail: info@firkastudio.hu tel./fax.: +36 1 302-4617	Pályatervező:	Hélis Kft. 2092 Budakeszi, Erkel u. 69. Siffel Béla É1 13-0126, +36 30 942 6837 Siffel Gábor É01-0222
MLSZ SZABVÁNY EDZŐPÁLYA TERVEZÉSE, BIATORBÁGY IHAROS KÜLKERÜLET 0104 HRSZ. INGATLAN MEGLÉVŐ FUTBALLPÁLYÁVAL HATÁROS TERÜLETEN			
Rajzmegnevezés:	Pálya és terepmetszet		
Lépték:	Dátum:	Rajzszám:	
M = 1:250	2018. július 12.		