

K i v o n a t

**Biatorbágy Város Önkormányzat Képviselő-testületének
2016. február 25-én megtartott ülésének jegyzőkönyvéből**

**Biatorbágy Város Önkormányzata Képviselő-testületének
47/2016. (II.25.) határozata**

Új óvoda tervezésével kapcsolatos kérdésekről

Biatorbágy Város Képviselő-testülete:

1. tervezési ajánlata alapján a BM Építész Kft.-t megbízza bruttó 4.572.000.-Ft összegért a biatorbágyi új óvoda engedélyezési terveinek elkészítésével,
2. az engedélyezési tervek elkészítésének határideje: 2016. április 22.,
3. felkéri a polgármestert a BM Építész Kft. tervező irodával a tervezési szerződés megkötésére, a jegyzőt a szerződés ellenjegyzésére.

(A tervezési ajánlat a határozat mellékletét képezi.)

Határidő: azonnal

Felelős: Polgármester, Jegyző

Végrehajtásért felel: Szervezési Osztály

Tarjáni István s.k.
polgármester

dr. Kovács András s.k.
jegyző

a kiadmány hitelül:

Pénzesné Szép Anna
jegyzőkönyvvezető

1. számú melléklet

Biatorbágyi 4+2 csoportos új óvoda engedélyezési tervének elkészítése

ADATLAP

**BIATORBÁGY VÁROS
POLGÁRMESTERI HIVATAL**

Érkeztetés száma: 774
Iktatás ideje: 01.14. 2016 JAN 11.
Iktatószám: Sz-59/2/2016
Ügyintéző: Gy. H. F.

1. Ajánlattevő

Név: BM Építész Kft.
Székhely: 2045 Törökbálint, Árpád u. 109.
Adószám: 23447813-2-13.....
Cégjegyzékszám: Cg.13-09-148802.....
Bankszámlaszám: 12011148-01297515-00100009.....
Kapcsolattartó neve: Bánfalvi Koppány.....
Telefon: +36-30-9964862..... Fax: -.....
E-mail: koppany@bmepiresz.hu.....

Bánfalvi

2. Ajánlattétel tárgya: „452, 454, 455/1 hrsz.-ú ingatlanon új négycsoportos óvoda engedélyezési tervének elkészítése”

3. Ajánlat:

Bírálati részszerpont	Ajánlat
Nettó tervezői díj (HUF-ban)	3.600.000-
Bruttó tervezői díj (HUF-ban)	4.572.000-

4. Tájékoztató adat a kiviteli tervek készítésére:

A kiviteli tervek készítése az építési költség 2,5 %-a.


5. A tervezési ajánlatkérésben foglalt feltételeket elfogadom, azokkal a 6. pontban foglalt megjegyzésekkel egyetértek.

6. Megjegyzések:

Törökbálint, 2016. 01. 11.



(cégjegyzésre jogosult vagy szabályszerűen meghatalmazott képviselő aláírása)

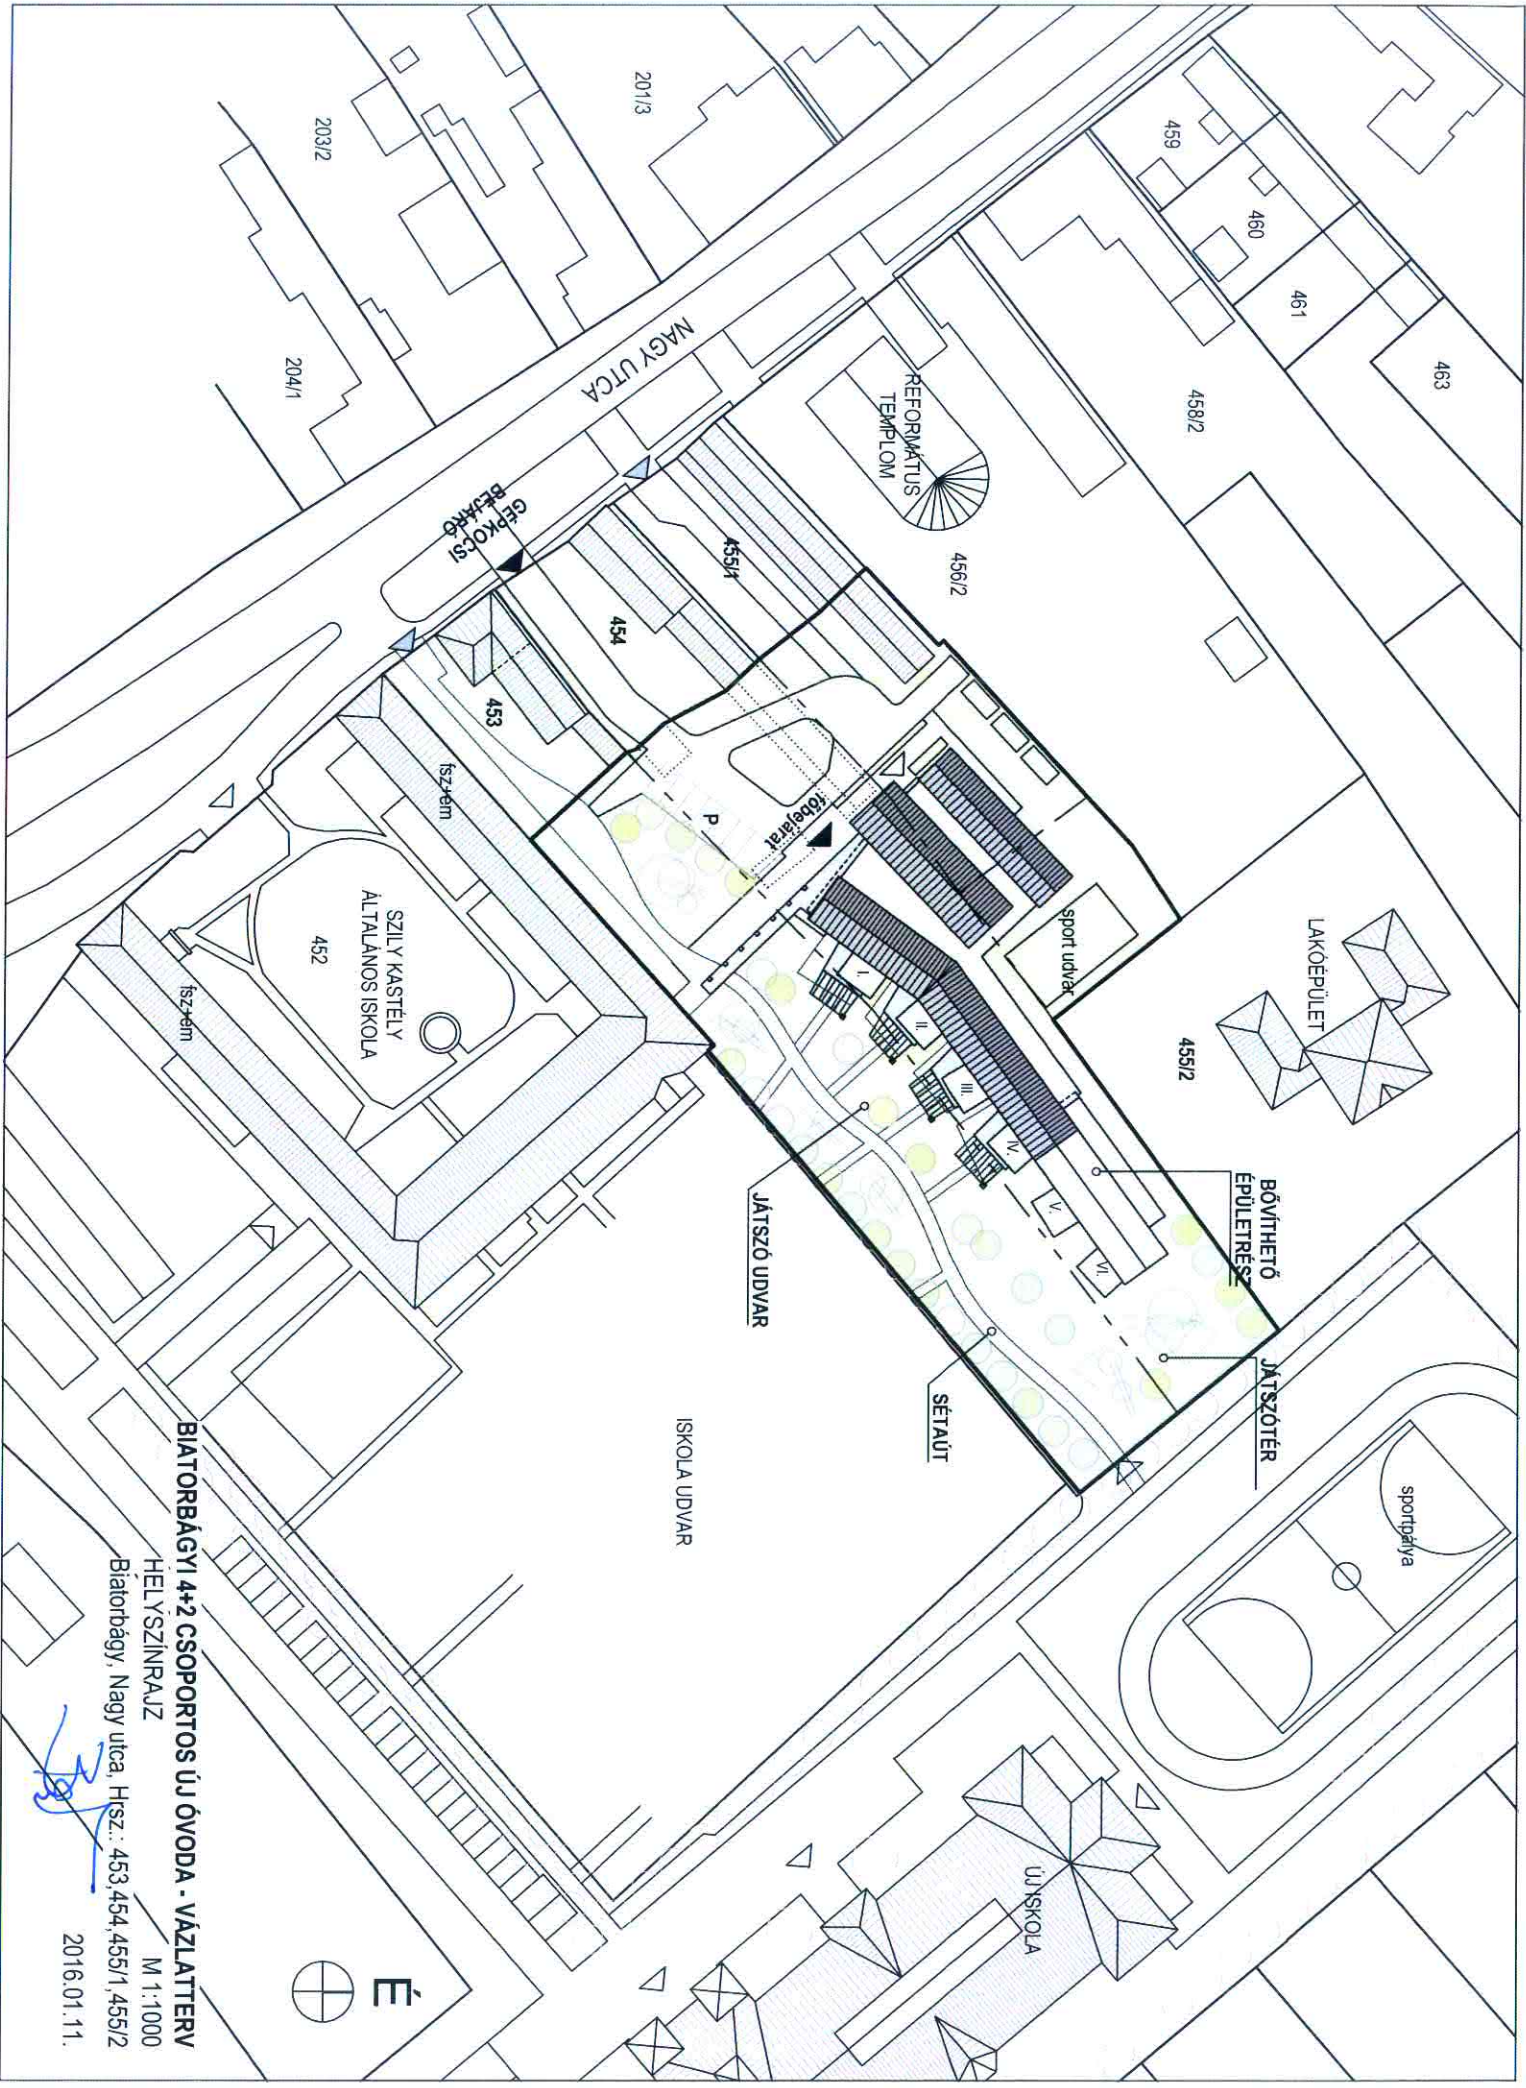

BIATORBÁGYI 4+2 CSOPORTOS ÚJ ÓVODA - VÁZLATTERV

HELYSZÍNRAJZ

M 1:1000

Biatorbágy, Nagy utca, Hrsz.: 453,454,455/1,455/2

2016.01.11.






BIATORBÁGYI 4+2 CSOPORTOS ÚJ ÓVODA - VÁZLATTERV

AXONOMETRIA

Biatorbágy, Nagy utca, Hrsz.: 453,454,455/1,455/2

2016.01.11.

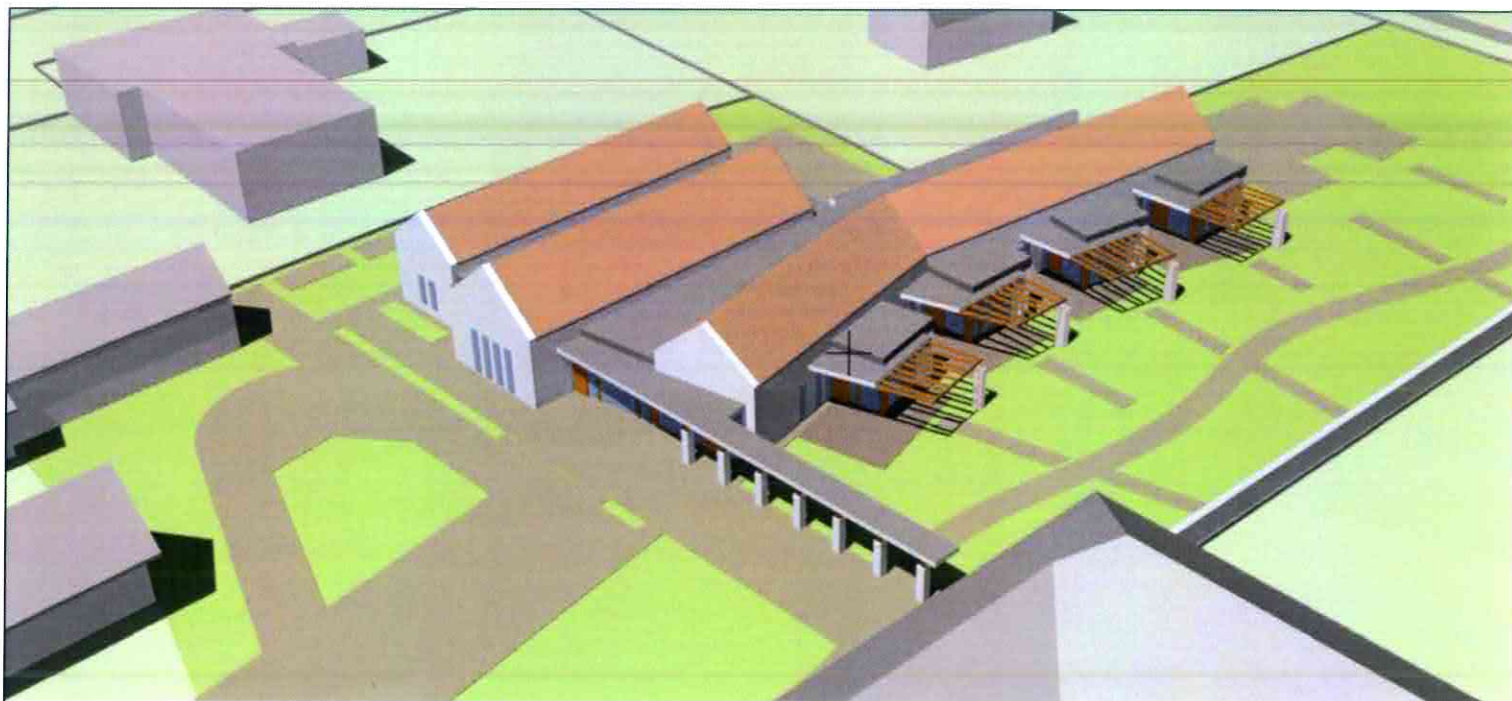


BIATORBÁGYI 4+2 CSOPORTOS ÚJ ÓVODA - VÁZLATTERV

LÁTVÁNY 1

Biatorbágy, Nagy utca, Hrsz.: 453,454,455/1,455/2

2016.01.11.

A handwritten signature in blue ink, located in the bottom right corner of the page. The signature is stylized and appears to be the name of the architect or designer.

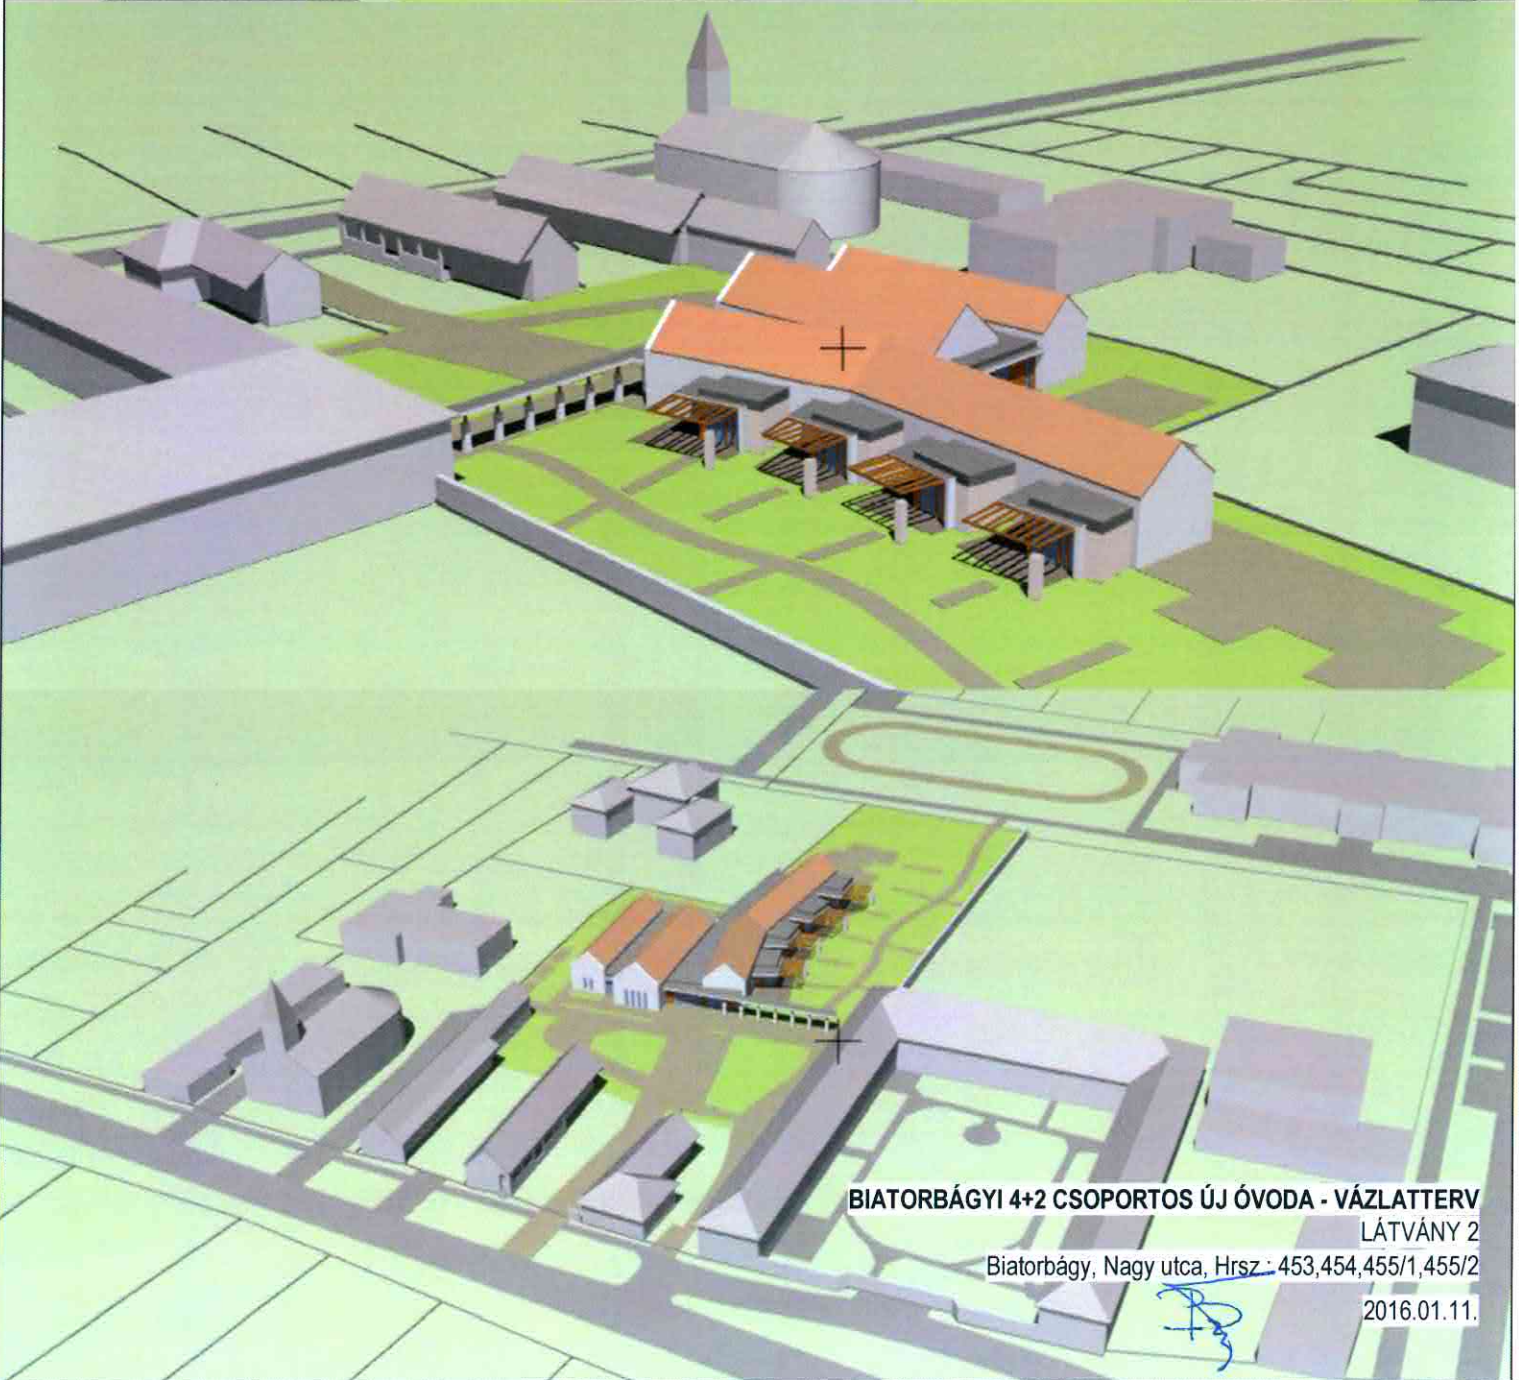

BIATORBÁGYI 4+2 CSOPORTOS ÚJ ÓVODA - VÁZLATTEKVÉNY
LÁTVÁNY 2

Biatorbágy, Nagy utca, Hrsz : 453,454,455/1,455/2

2016.01.11.