

K i v o n a t

**Biatorbágy Város Önkormányzat Képviselő-testületének
2019. március 28-án megtartott ülésének jegyzőkönyvéből**

**Biatorbágy Város Önkormányzata Képviselő-testületének
72/2019.(III.28.) határozata**

A Biatorbágy 2313/6 hrsz-ú ingatlan megosztásáról

Biatorbágy Város képviselő-testülete megtárgyalta a Biatorbágy, 2313/6 hrsz-ú ingatlan művelési ágának megváltoztatásáról és a Biatorbágy 2313/6, 1987/1 hrsz-ú ingatlanok megosztásáról szóló előterjesztést és a következő határozatot hozza:

1. A 2313/6 hrsz-ú ingatlan megosztásához a mellékelt változási vázrajz alapján hozzájárul.

Az ingatlan további adataiban változás nem történik.

Határidő: azonnali

Felelős: Polgármester, Jegyző

Végrehajtásért felel: Műszaki Osztály

Tarjáni István s.k.
polgármester

dr. Kovács András s.k.
jegyző

a kiadmány hitelül:

Pénzesné Szép Anna
jegyzőkönyvvezető

TERRA-VOX Bt.

2051, Biatorbágy, Csokonai utca 3.

foldmeromernokiroda@gmail.com

Telefon:+36309542243

Munka száma: 11/2019

Biatorbágy

belterület


Adatszolgáltatási szám:

2-734/2019

VÁLTOZÁSI VÁZRAJZ

a 2313/6 helyrajzi számú földrészlet megosztása

M= 1:2000

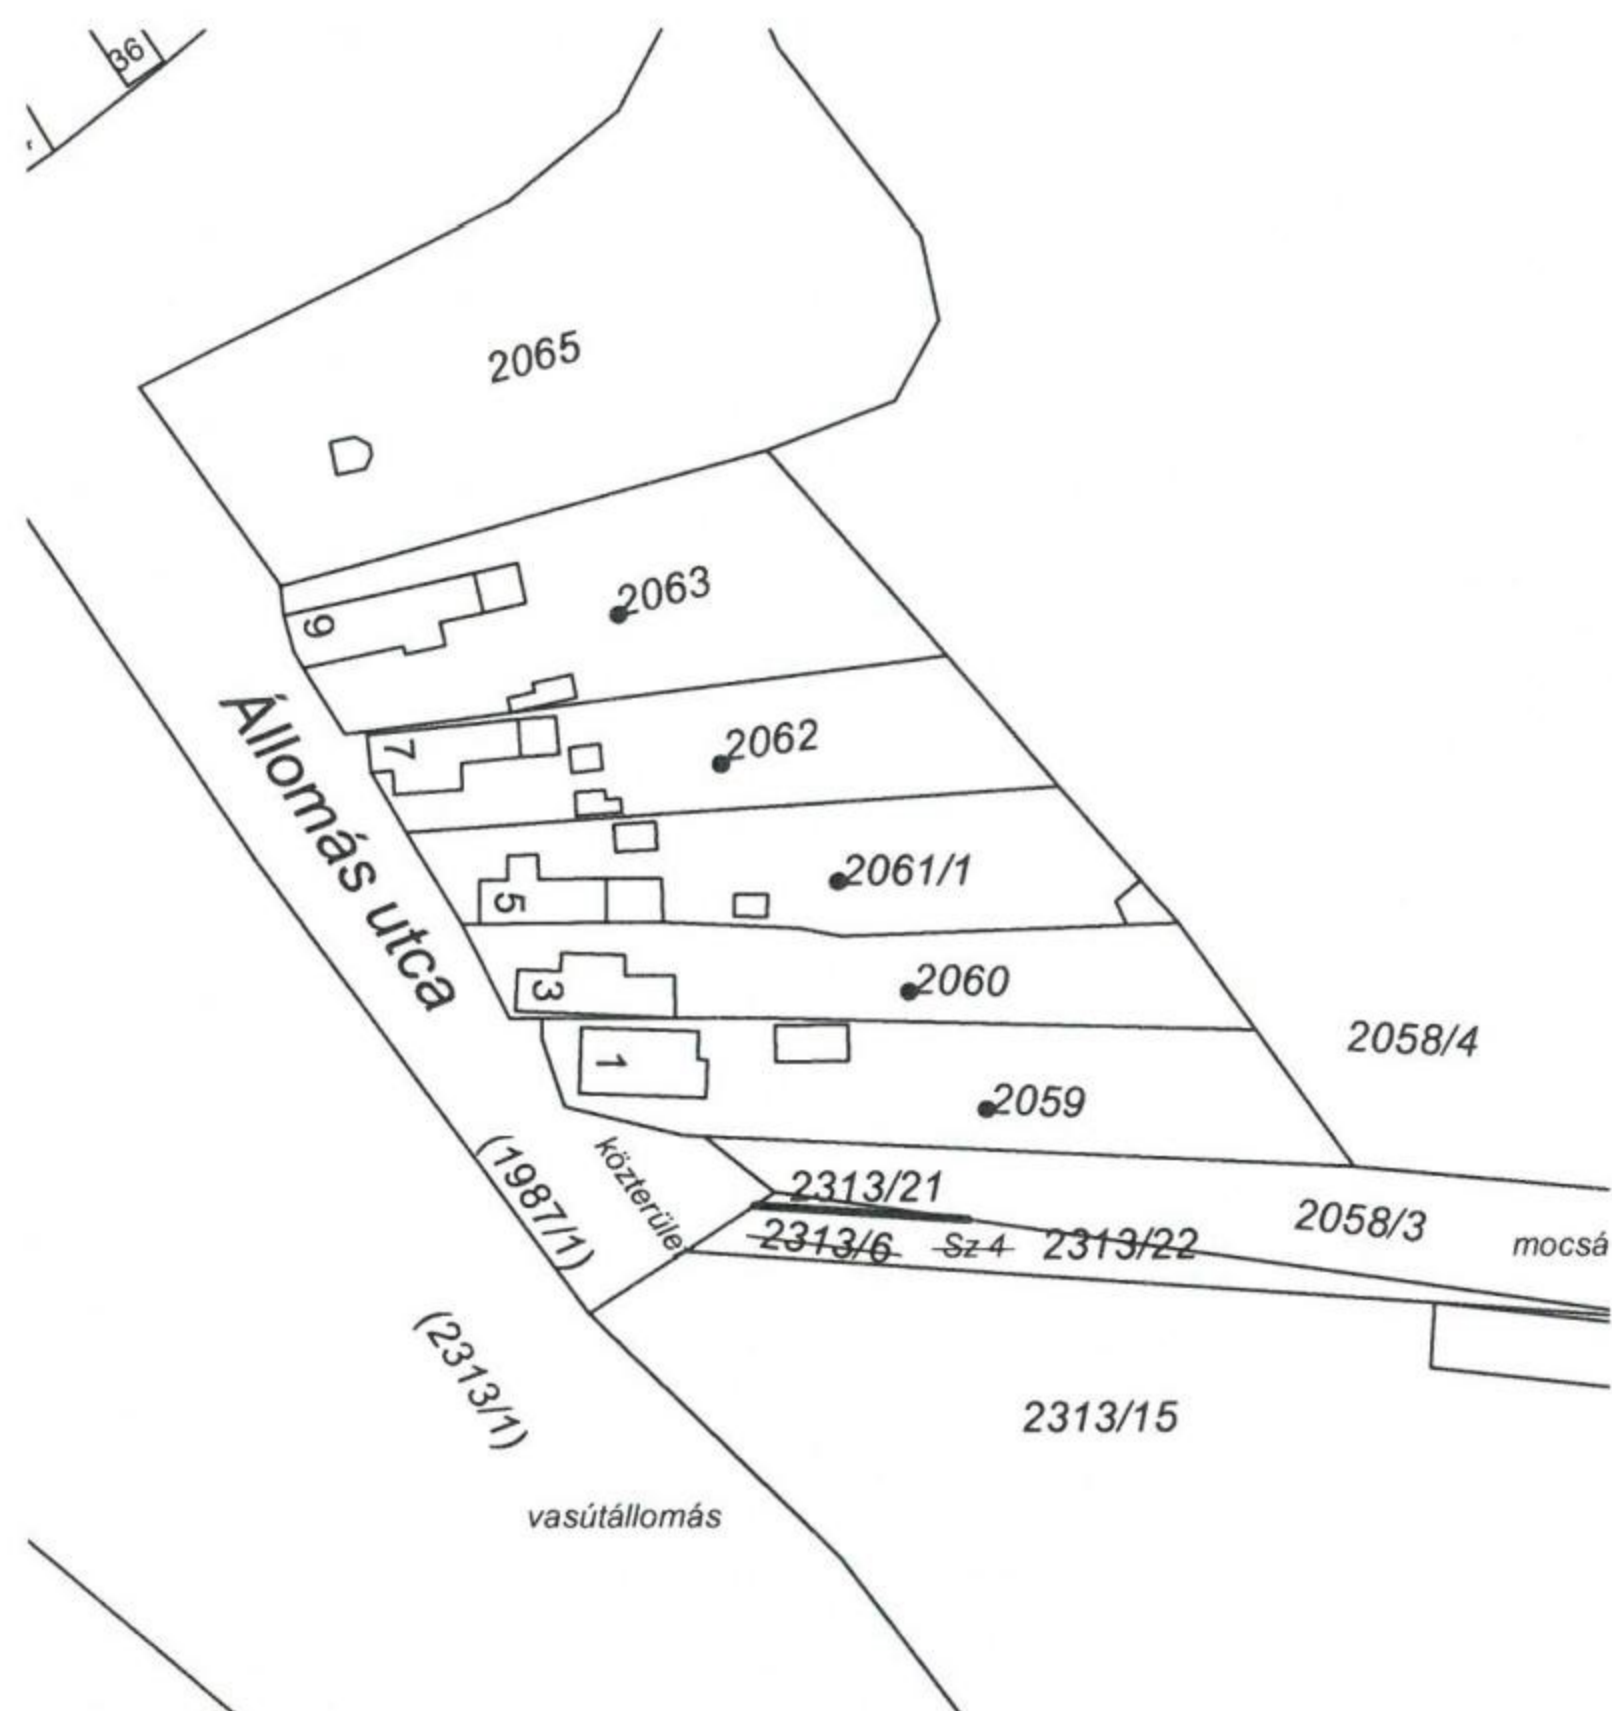

Változás előtt						Változás után						
Helyrajzi szám	Alrészlet		Mi n. o.	Terület ha.m2	AK	Helyrajzi szám	Alrészlet		Mi n. o.	Terület ha.m2	AK	Jegyzet
	jel	műv. ág					jel	műv. ág				
1	2	3	4	5	6	7	8	9	10	11	12	13
2313/6		Szántó	4	0.0589	2.05	2313/21		Kivett, beépítetlen terület		0.0025	-	
						2313/22		kivett, közterület		0.0502		
						községi gyűjtő				0.0062		
Összesen:		0.0589	-			Összesen:				0.0589		

Biatorbágy, 2019. március 07.

A helyrajzi számozás és a területszámítás helyes. Ez a záradék a kelteztől számított egy évig hatályos.

Készítő, minőséget tanúsító:

Kéthely Nagy Sándor

Ing.rend.min.sz.: 1183/1991

földmérő igazolvány száma:6648

Budapest, 2019 hó nap

Záradékoló:.....

Ing.rend.min.sz.:

TERRA-VOX BT.

Biatorbágy, Csokonai u. 3.

Adatszám: 28359544-1-13

Banksz.sz.: 58300189-12557657

P.H.