

Érkeztetés száma:.....

Értékelés ideje: 2023. MÁJ 10.

Értékelési szám: F/171-7/2023

Ügyintéző:.....

ADATLAP

Biatorbágy Város Önkormányzat Képviselő-testülete 21/2018. (X.26.) számú rendelete szerint az igényelhető helyi értékvédelmi támogatáshoz

A pályázó megnevezése: Varga Ferenc

A pályázó címe: 2051 Biatorbágy

A pályázó telefonszáma:

A pályázó e-mail címe:

A kérelemmel érintett ingatlan címe: 2051 Biatorbágy Hely. E. u. 18.

A kérelemmel érintett ingatlan helyrajzi száma: 1549

A pályázó az ingatlan tulajdonosa bérlője használója (aláhúzendő)

A tervezett értékvédelmi munka rövid leírása: A ház kisméretű téglából

készült falazatának kőpótlása, majd ezen új felületen a jelenlegi meglévő díszített és műanyag vésszerelvények, famunkák, a bejárati ajtócsereje, csatlakozás, járda, földem kőpótlása.

Az igényelt támogatás jellege: nem visszatérítendő

Az igényelt támogatás összege (maximum 2.000.000,- Ft): 2.000.000 Ft

A kivitelezés várható befejezése: 2023 november 30

A csatolandó mellékletek:

1. az építési engedélyezési tervdokumentáció, valamint a jogerős engedélyezési határozat, amennyiben a tervezett munka építési engedély köteles; **nem építési engedély köteles építési munka esetén az elvégezni kívánt tevékenységet műszakilag korrekten bemutató dokumentáció**
2. kertterv engedélyezési dokumentáció, jogerős engedélyezési határozat, vagy kertépítészeti szakvélemény
3. a megvalósítást szolgáló tételes költségvetés
4. hiteles tulajdoni lap vagy bérleti szerződés másolat

NYILATKOZAT

Alulírott Varga Ferenc nyilatkozom, hogy Biatorbágy Város Önkormányzata Képviselő-testülete 21/2018. (X.26.) számú rendelete szerint igényelhető helyi értékvédelmi támogatás megítélésénél a biztosítandó támogatást a rendelet figyelembevételével, a pályázott építési ill. felújítási munka megvalósítására fordítom. Hozzájárulok, hogy a kiíró az építési munkákat a helyszínen ellenőrizze. A munkák befejezését követően a támogatás felhasználásáról hiteles építőanyag és munkadíj számlákkal elszámolok.

Biatorbágy,

Aláírás

Telepítendő új nyílászárókat a védett
épület homlokzati felületén a lakófelületen
javasolom. 2023.05.25. R.

A pályázat tárgya a Biatorbágy Ady Endre u 18 szám alatt -helyi egyedi védettséggel /polgári ház/ rendelkező- családi ház teljeskörű felújítása két éves ciklusban.

Munka célja:

A szigetelés hatékonyabbá tétele a külső megjelenés teljeskörű megtartása mellett.

Fázisok:

1. A jelenlegi rátét stukkó díszek szükségszerű eltávolítása, egy sima egyöntetű fogadófelület kialakítása érdekében.
2. Csatorna szükség szerinti cseréje, javítása, átfestése.
3. A csatorna alatti széldeszakázat cseréje, javítása, festése.
4. Ablak könyöklők cseréje.
5. 2 db Bejárati ajtó cseréje.
6. Külső falszigetelés kialakítása.
7. A jelenlegi stukkó díszítettségnek megfelelő azonos díszítettség visszaállítása.
8. A ház színezése a jelenlegi kiosztásnak megfelelően.

Ütemezés:

2023 évben:

Külső homlokzati felújítás hőszigeteléssel
Esőcsatorna csere pótlás átfestése szükség szerint,
Nyílászárók részleges cseréje, /Két bejárati ajtó/
Födém szigetelése üvegyapot szőnyeggel.

2024 évben:

Nyílászárók /ablakok/ cseréje, hőszigetelő üveggel való szerelése.
Belső fűtő rendszer, meleg víz ellátó rendszer cseréje.
Utca fronti kerítés rozsdás és festék eltávolítása és újra festése.

A 2023 -as évet érintő felújítási munkák előzetes illetve várható költségvetése:

A homlokzati munkákhoz köthető anyag árajánlat : 1.013.100 Ft

A helyreállítandó stukkó díszek gyártási költsége: 369.113 Ft

Bejárati ajtók költsége : 325.000 Ft

Csatornát érintő várható anyag és munkadíj költség 360.000 Ft

Mennyezeti szigetelés költsége 350.000 Ft

A felsorolt munkákhoz köthető munkadíj árajánlat: 3.501.390 Ft

A várható költség összesen: 5.569140 Ft

Ezen munkák elvégzéséhez kérném tisztelettel az önkormányzat pályázati segítségét.

Megjegyzésként hozzátenném, hogy a védettség -házamra történt kiterjesztését követően - a 2007-es évben sajnos pályázat igénybe vétele nélkül, de az elvárásoknak illetve az előírásoknak megfelelően végeztem el a tető héjazatának cseréjét. Kifejezetten a házon akkor meglévő, úgynevezett műemlék jellegű, pala fedéssel. Ez a pala nem csak színében eltérő /piros / hanem méretében és formájában más a szabványtól,- éppen ezért az akkori palafedéshez képest is csaknem kétszeres áron tudtam ezt a munkát elvégeztetni.

Remélem és bizakodva várom hogy a mostani munkákhoz igénybe tudom venni az önök segítségét.

Mellékletekben csatolom a felsorolt tételekhez köthető árakat, árajánlatokat.

Üdvözlettel és köszönettel Varga Ferenc

Email. 

Tel: 

Biatorbágy 2023 május 09 



PEST VÁRMEGYEI KORMÁNYHIVATAL

Budapest 1117, Karinthy Frigyes út 3.

Oldal: 1/2

E-hiteles tulajdoni lap - teljes másolat

Megrendelés szám:597341/4/2023

2023.05.10

BIATORBÁGY

Szektor: 61

Belterület 1549 helyrajzi szám

2051 BIATORBÁGY Ady Endre utca 18.

I. RÉSZ

1. Az ingatlan adatai:

alrészlet adatok művelési ág/kivett megnevezés/	min.o	terület ha m2	kat.t.jöv. k.fill.	alosztály adatok ter. kat.jöv. ha m2 k.fill
. Kivett lakóház, udvar	0	1090	0.00	

II. RÉSZ

6. tulajdoni hányad: 1/2

bejegyző határozat, érkezési idő: 53244/1995.11.06

jogcím: vétel

jogállás: tulajdonos

név : Varga Ferenc

szül. : [REDACTED]

a.név : [REDACTED]

cím : [REDACTED]

7. tulajdoni hányad: 1/2 törlő határozat: 46530/2002.07.03

bejegyző határozat, érkezési idő: 53244/1995.11.06

törlő határozat: 46530/2002.07.03

jogcím: vétel

jogállás: tulajdonos

név : Varga Ferencné

sz.név: V [REDACTED]

szül. : [REDACTED]

a.név : [REDACTED]

cím : [REDACTED]

8. tulajdoni hányad: 1/2

bejegyző határozat, érkezési idő: 46530/2002.07.03

jogcím: vétel

jogállás: tulajdonos

név : Varga Ferenc

szül. : [REDACTED]

a.név : [REDACTED]

cím : [REDACTED]

III. RÉSZ

1. bejegyző határozat, érkezési idő: 52295/2002.09.04

törlő határozat: 38840/2017.05.03

Jelzálogjog 12 000 000 FT, azaz tizenkétfélmillió FT kölcsön és járulékaik erejéig .

jogosult:

név: OTP JELZÁLOGBANK RT

cím : 1052 BUDAPEST Deák Ferenc utca 7-9

Folytatás a következő lapon

E-hiteles tulajdoni lap - teljes másolat

Megrendelés szám:597341/4/2023

2023.05.10

BIATORBÁGY

Szektor: 61

Belterület 1549 helyrajzi szám

Folytatás az előző lapról

III. RÉSZ

2. bejegyző határozat, érkezési idő: 52295/2002.09.04

törlő határozat: 38840/2017.05.03

Elidegenítési és terhelési tilalom jelzálogjog biztosítására .

utalás: III/1.

jogosult:


név: OTP JELZÁLOGBANK RT

cím : 1052 BUDAPEST Deák Ferenc utca 7-9

Az E-hiteles tulajdoni lap másolat tartalma a kiadást megelőző napig megegyezik az ingatlan-nyilvántartásban szereplő adatokkal. A szemle másolat a fennálló bejegyzéseket, a teljes másolat valamennyi bejegyzést tartalmazza. Ez az elektronikus dokumentum kinyomtatva nem minősül hiteles bizonyító erejű dokumentumnak.

TULAJDONI LAP VÉGE

M 1384-4/2007
számu HATÁROZAT
JÖGERŐS
BIATORBÁG 2007 JUN 04.
4

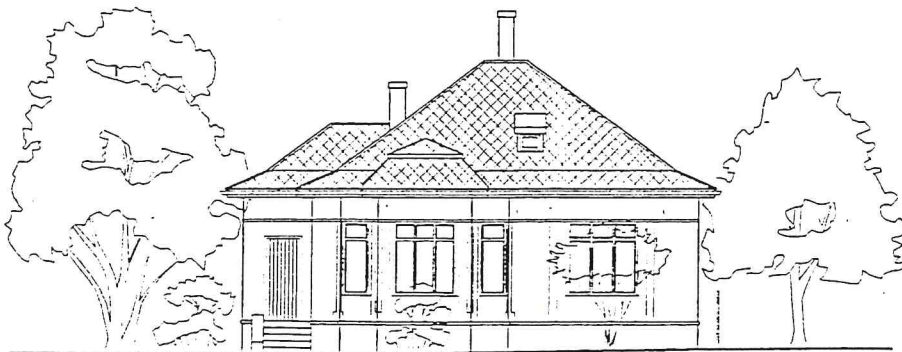

ÉPÍTÉSI ENGEDÉLYEZÉSI TERV


ÉPÍTÉSI ENGEDÉLYEZÉSI TERV

Varga Ferenc – Biatorbágy, Ady Endre u 18. sz. alatti ingatlanán
meglévő lakóépületének tetőfelújításához

Tartalom

1. Műszaki leírás
2. Hivatalos helyszínrajz m 1:2000
3. Földszinti alaprajz m 1:100
4. Északi és keleti homlokzat m 1:100
5. Déli és nyugati homlokzat m 1:100
6. Fotók
7. Tervezői nyilatkozat

Biatorbágy 2006. szeptember 24.

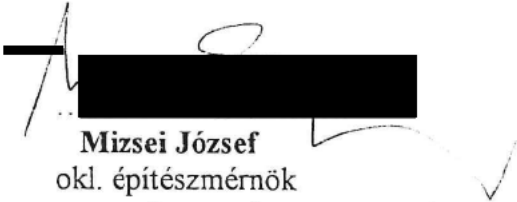
Mizsei József
okl. építészmérnök
vezető tervező
MTN: É-1 13-0593/02
2051 Biatorbágy, József A. u. 56/a.

1. **Műszaki leírás**

1.1 *Építési adatok*

Építtető: **Varga Ferenc**
2051 Biatorbágy, Ady Endre u. 18.

Tervező: **Mizsei József** okl. építészmérnök
MTN: É-1 13-0593/02
2051 Biatorbágy, József A. u. 56/a.

Tervezés tárgya: meglévő családi ház tetőfelújítása

Építéshelye: Biatorbágy, Ady Endre u. 18.
HRSZ: 1549

Telek területe: 1090 m²

Övezeti besorolás: Lke-2

Max. építménymagasság: 5,50 m (nem változik)

alapszűret 87 m²

1.2 Előzmény

Az érintett ingatlanon egy 70-80 éves, igényesen megépített lakóépület áll. Az épület külső homlokzatát évekkel ezelőtt teljesen felújították, hőszigetelő vakolattal látták el.

A kontyolt nyeregtető héjazata még az eredeti piros, (azóta eléggé kifakult) sík pala. Az eltelt idő során azonban a pala annyira előregedett, hogy a tető már több helyen beázik. Így a héjazat felújítása immár elodázhatatlan.

1.3 Épületszerkezeti leírás

A meglévő épület alapozása, lábazata sóskúti mészkőből épült. Falai km. tömör téglából készültek, a nyílások fölött áthidalások részben vb. szerkezetűek, részben egyenes boltövek. A földem hagyományos borított gerendás faföldem, felső felületén 5 cm agyagterítéssel.

A tető hagyományos kontyolt nyeregtető, oldalszelemenes kialakítással. A héjazata piros sík pala, az esővíz elvezetése fehérre mázolt horganyzott acéllemezzel csatornával történik.

A kémények km. tömör téglából készültek, beton fedkövel lezárva. A tetőfelújítás során a tető formáján, geometriai méretén nem változtatunk semmit.

1.4 A tető felújítása

A felújítás során elbontásra kerül a teljes pala héjazat. Az ereszcsonna megmarad, az néhány ével lett teljesen felújítva.

A pala elbontása után elbontjuk a lécezést is, a tetőszerkezet faanyagát (szarufák, szelemenek, oszlopok) teljes faanyagvédelmet kapnak. A fafelületeket EMBALIT PC faanyagvédő szerrel kenjük be, két rétegben.


A szarufákra ezután BRAMACFOL tetőfóliát terítünk, arra kerül az ellenléc. Következik a pala alá a lécezés, majd a palahéjazat. A lécezést szintén ellátjuk faanyagvédelemmel, a léceket beépítés előtt merítéssel kezeljük.

A kémények körül új szegélybádogot helyezünk el, a kémény felületét a padláson újra vakoljuk, a tetőn kívüli szakaszát újra fűgázzuk.

A tetőfelújítás során mintegy 160 m²-nyi palát bontunk el, aminek súlya kb. 2,0-2,50 tonna. A 45/2004.(VII:26)BM-KvVM rendeletének 15. §-a szerint az ásványi eredetű építőanyag-hulladék mennyiségi küszöbje 40 tonna, így *bontási hulladék tervlapot* nem kell készíteni.

Ady Endre utca

+0,00 = 175,2 mBf

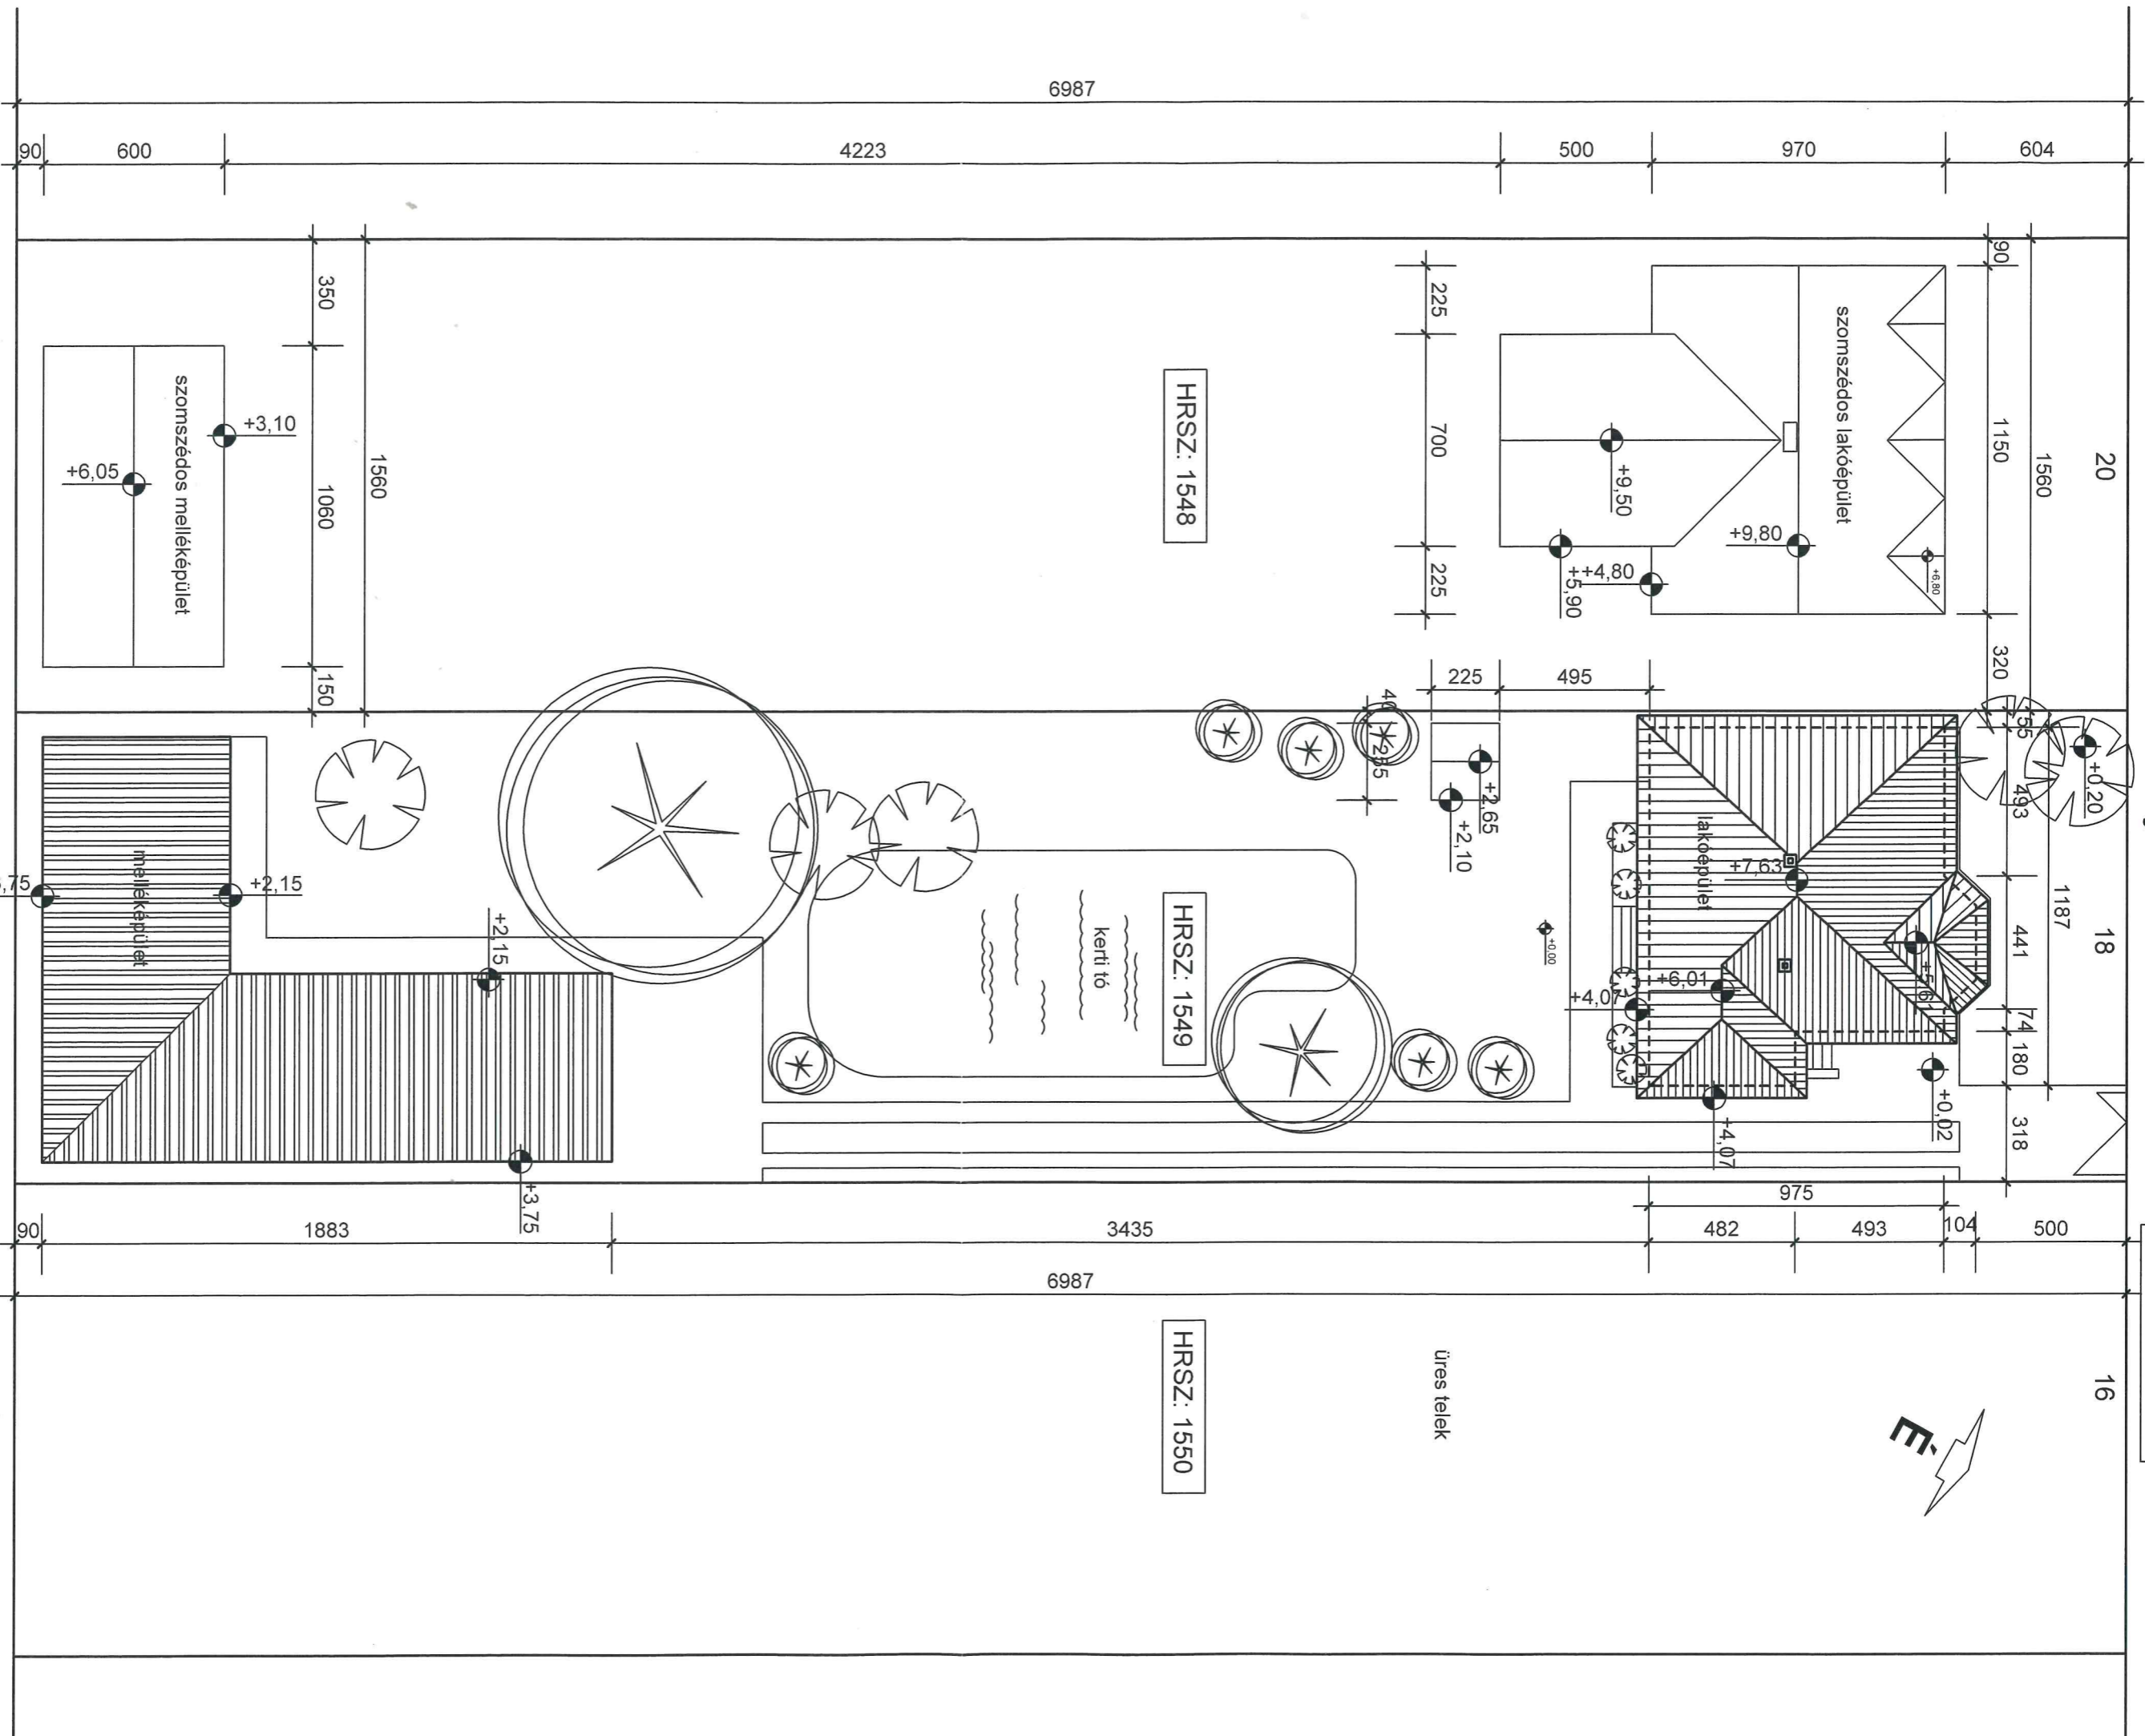


ÉPÍTÉSI ADATOK		
előírt érték	meglévő érték	értékelés
Telek hrsz-a: 1549		
Övezeti besorolás: Lke-2		
Telek területe:	min. 600 m ²	megfelel
Beépítési mód:	oldalhatáros	megfelel
Max.beépíthetőség:	30,00 % - 327,00 m ²	megfelel
Zöldfelület:	min.50,00%- 545,00 m ²	megfelel
Épületmagasság:	max. 6,00 m	megfelel

Építető: Varga Ferenc

2051 Biatorbágy, Ady E. u. 18

RÉSZLETES HELYSZÍNRAJZ M 1:200

Ady Endre utca

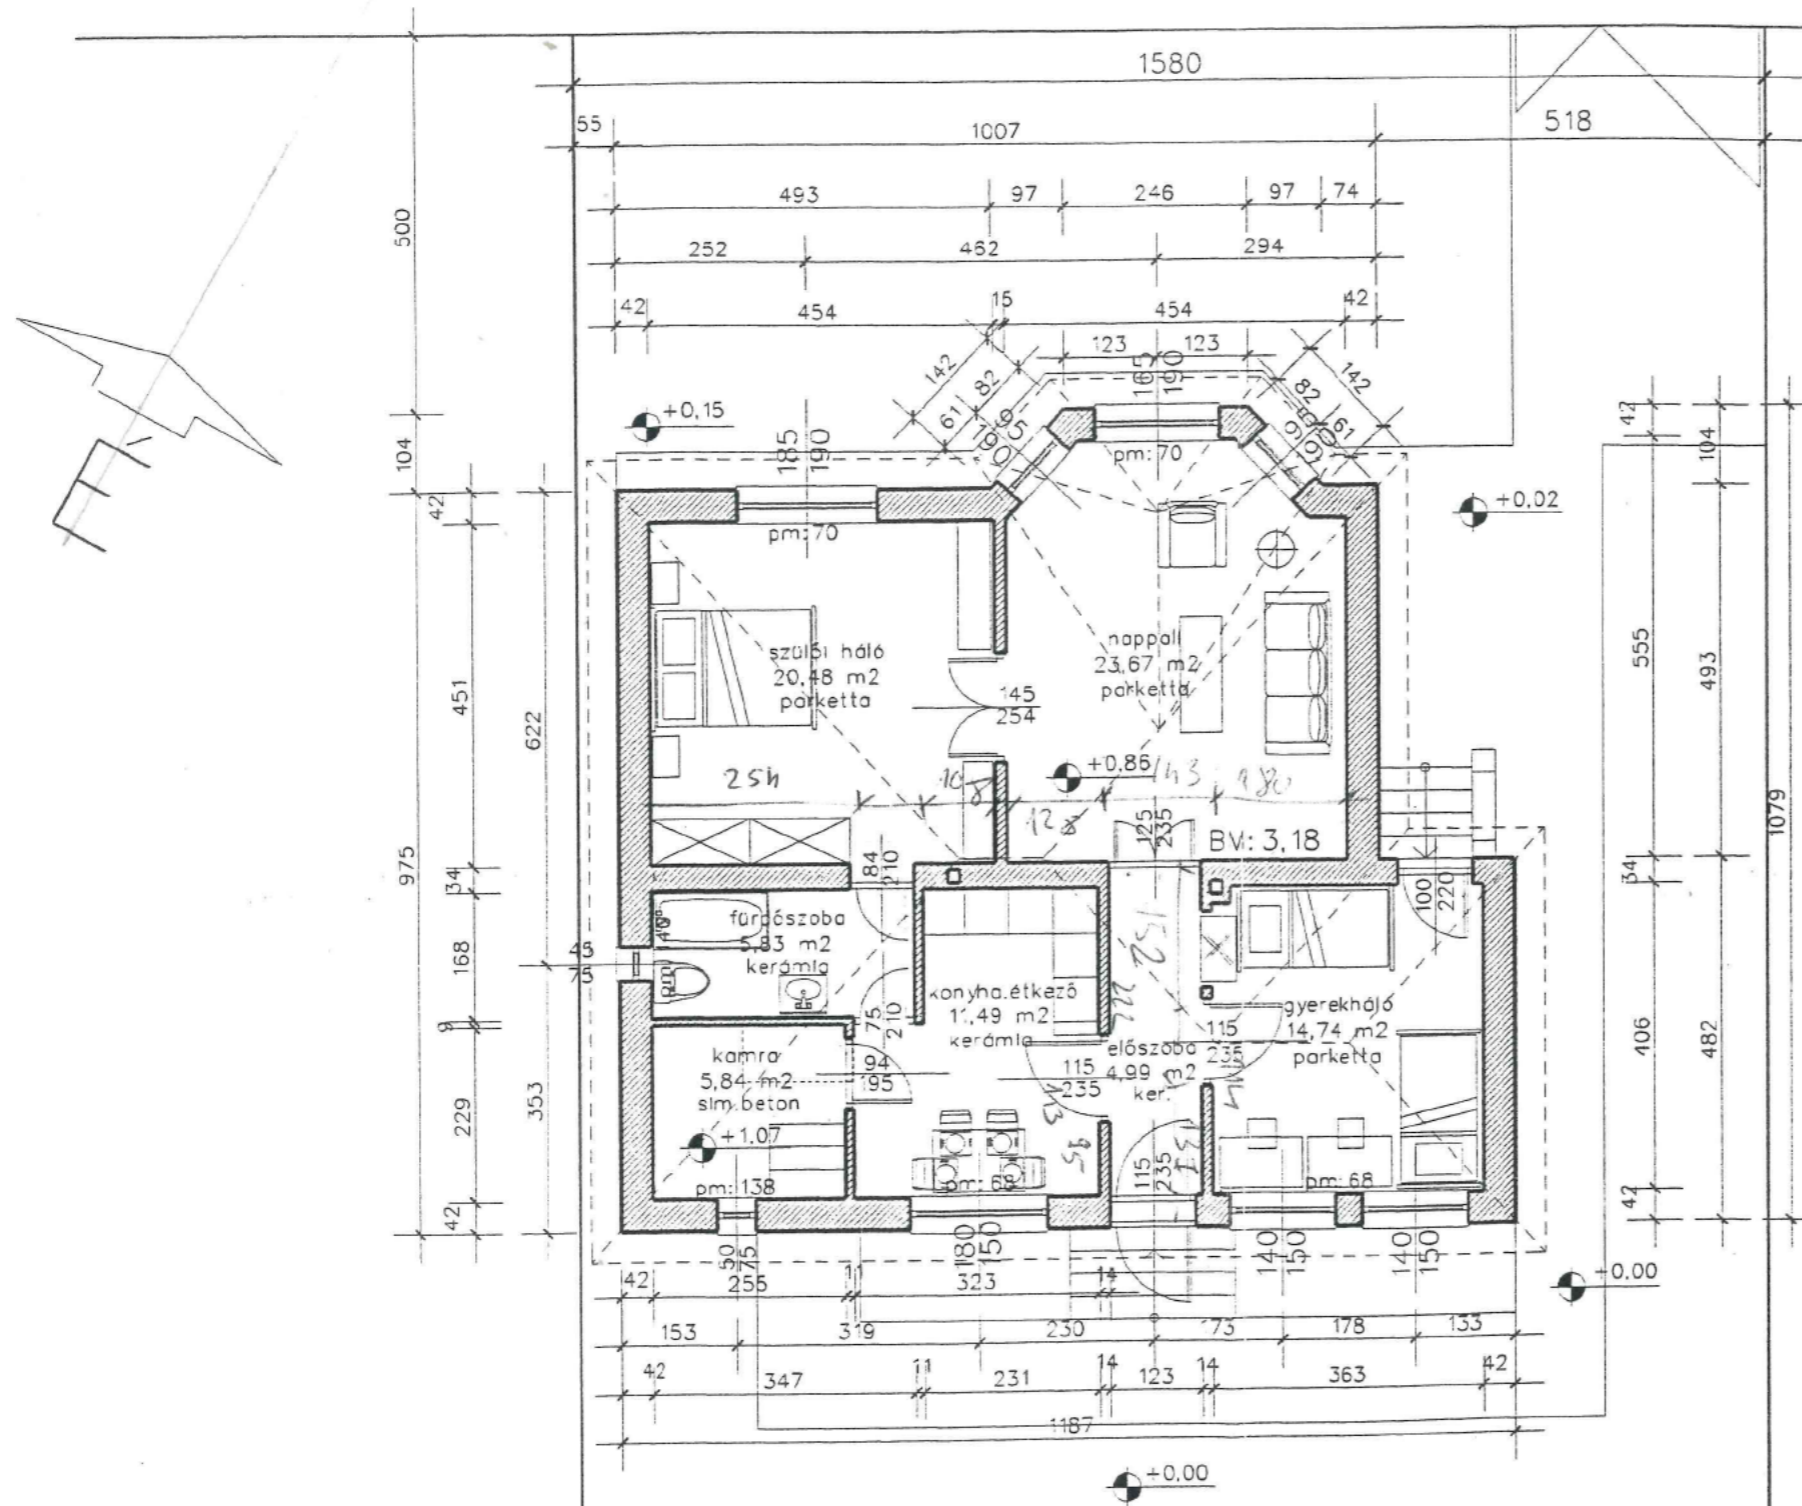


Építtető: Varga Ferenc
Biatorbágy, [REDACTED]


MEGLÉVŐ CSALÁDI HÁZ TETŐFELÚJÍTÁSÁNAK
ÉPÍTÉSI ENGEDÉLYEZÉSI TERVE
Biatorbágy, Ady Endre u. 18. HRSZ: 1549

FÖLDSZINTI ALAPRAJZ m 1:100

Tervező: [REDACTED]
okl.építészmérnök É-1 13-0593-02
Biatorbágy, József A. u. 56/a.
2006. szeptember

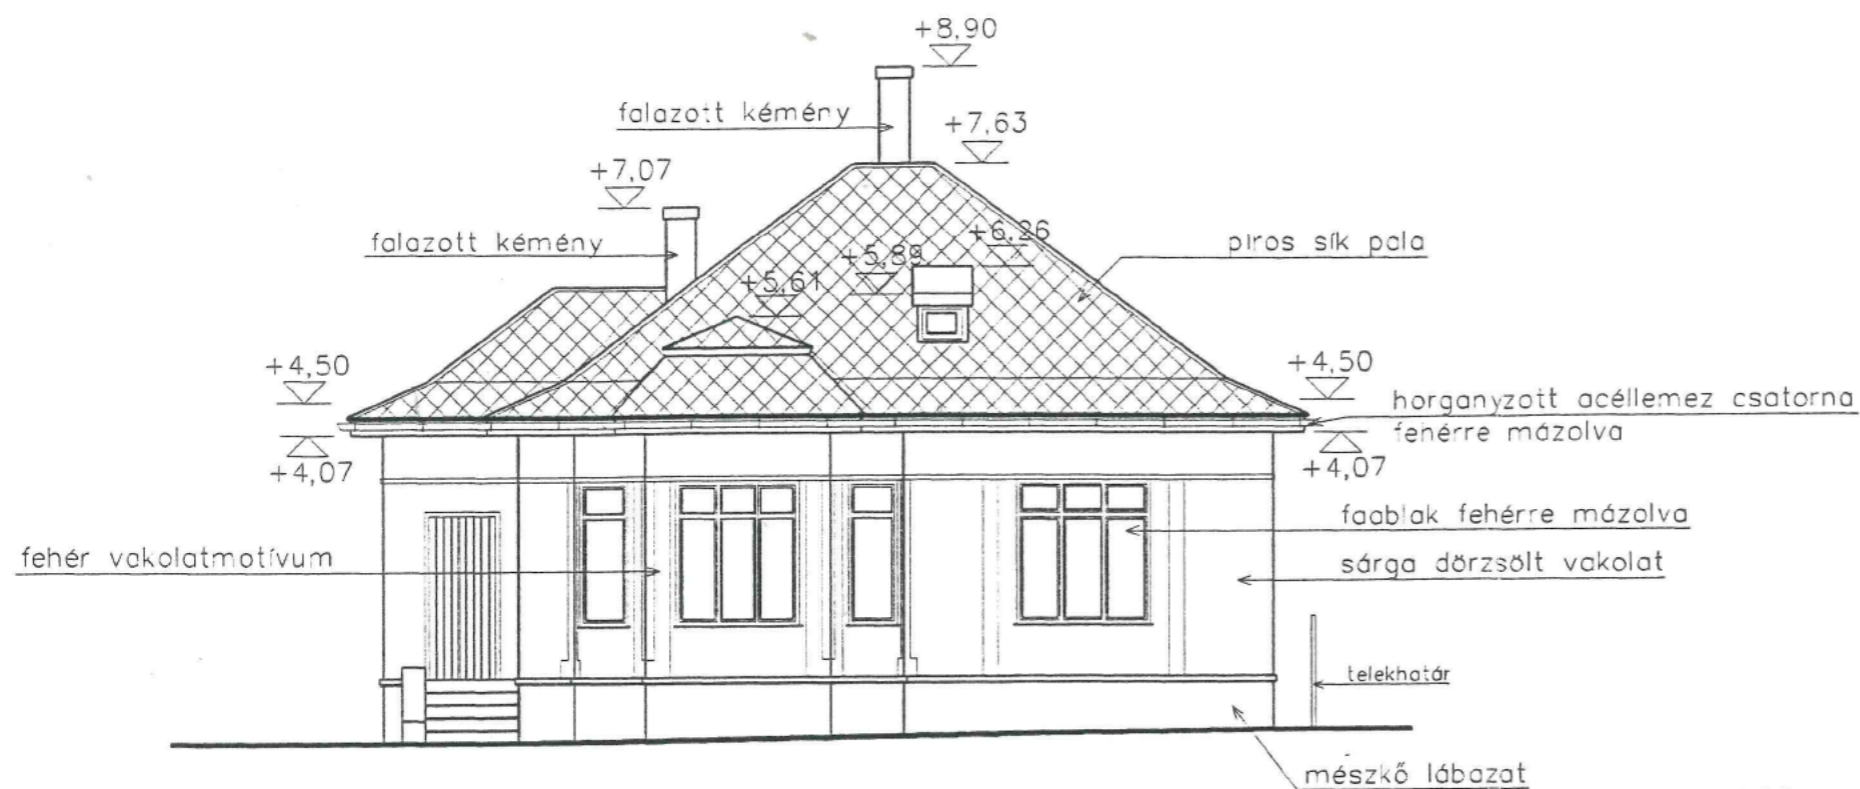

ÉSZAKI HOMLOKZAT


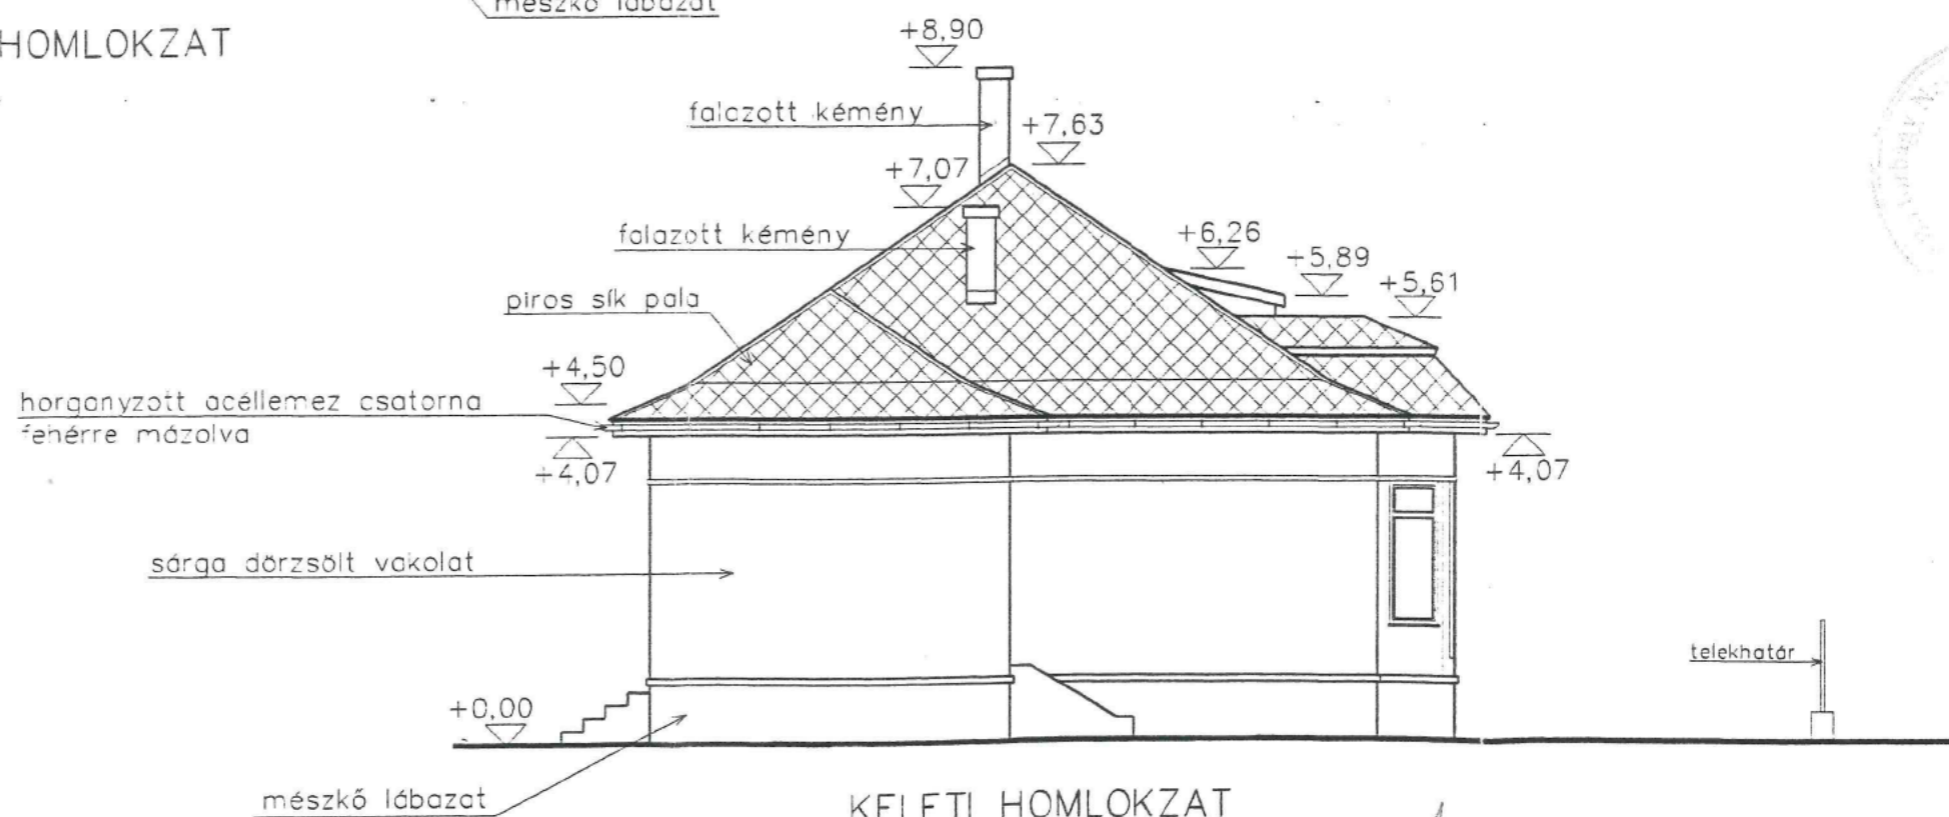


KELETI HOMLOKZAT

Építtető: Varga Ferenc
 Biatorbágy, [redacted]

MEGLÉVŐ CSALÁDI HÁZ TETŐFELÚJÍTÁSÁNAK
 ÉPÍTÉSI ENGEDÉLYEZÉSI TERVE
 Biatorbágy, Ady Endre u. 18. HRSZ: 1549
 ÉSZAKI ÉS KELETI HOMLOKZAT m 1:100

Tervező: [redacted]
 okl.építészmérnök É-1 13-0593-02
 Biatorbágy, József A. u. 56/a.
 2006. szeptember

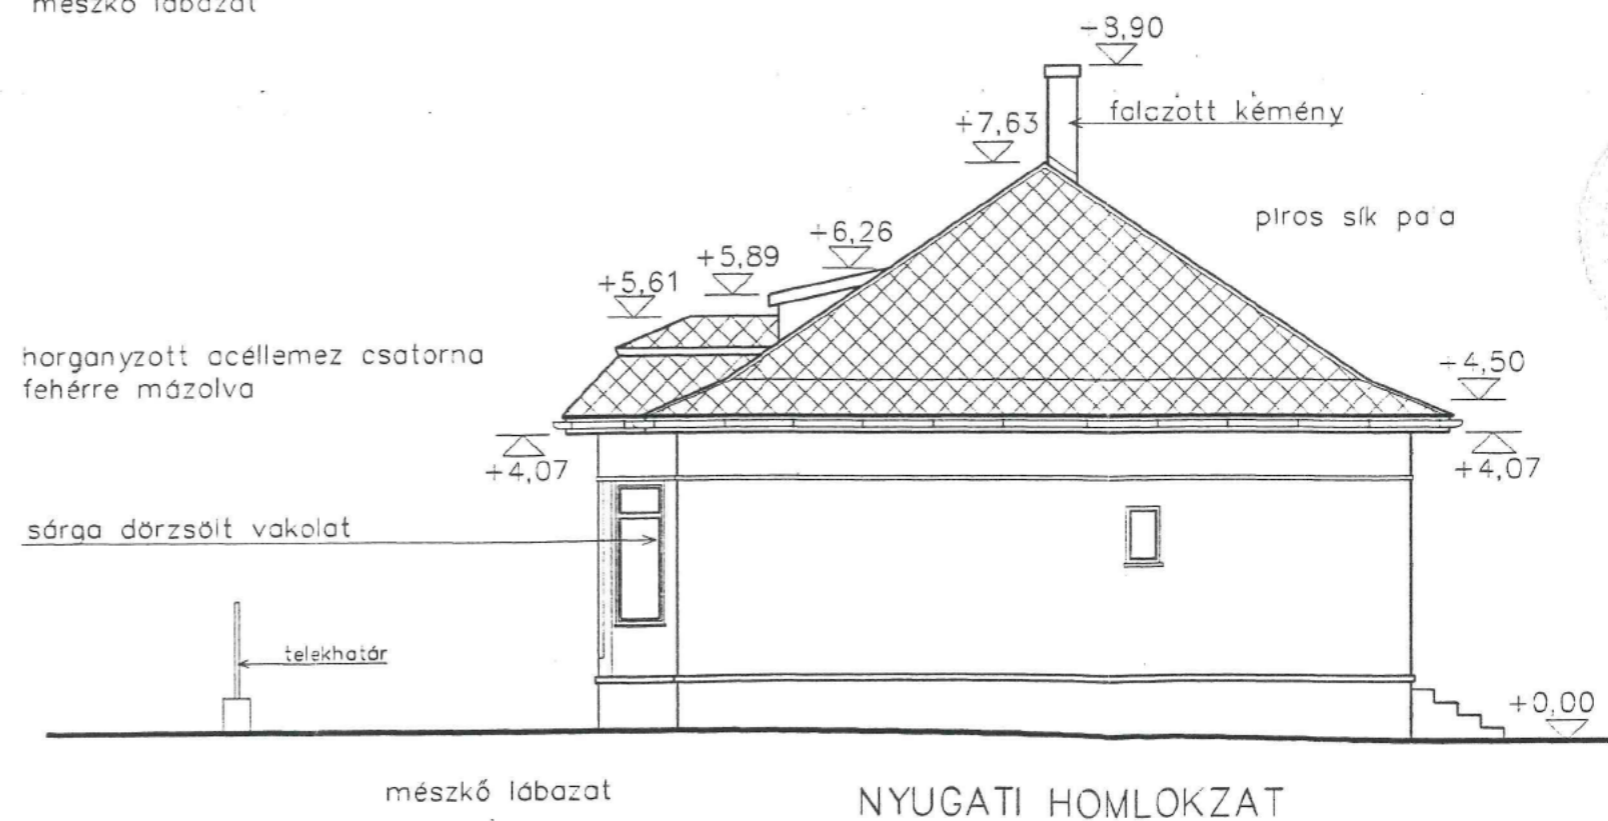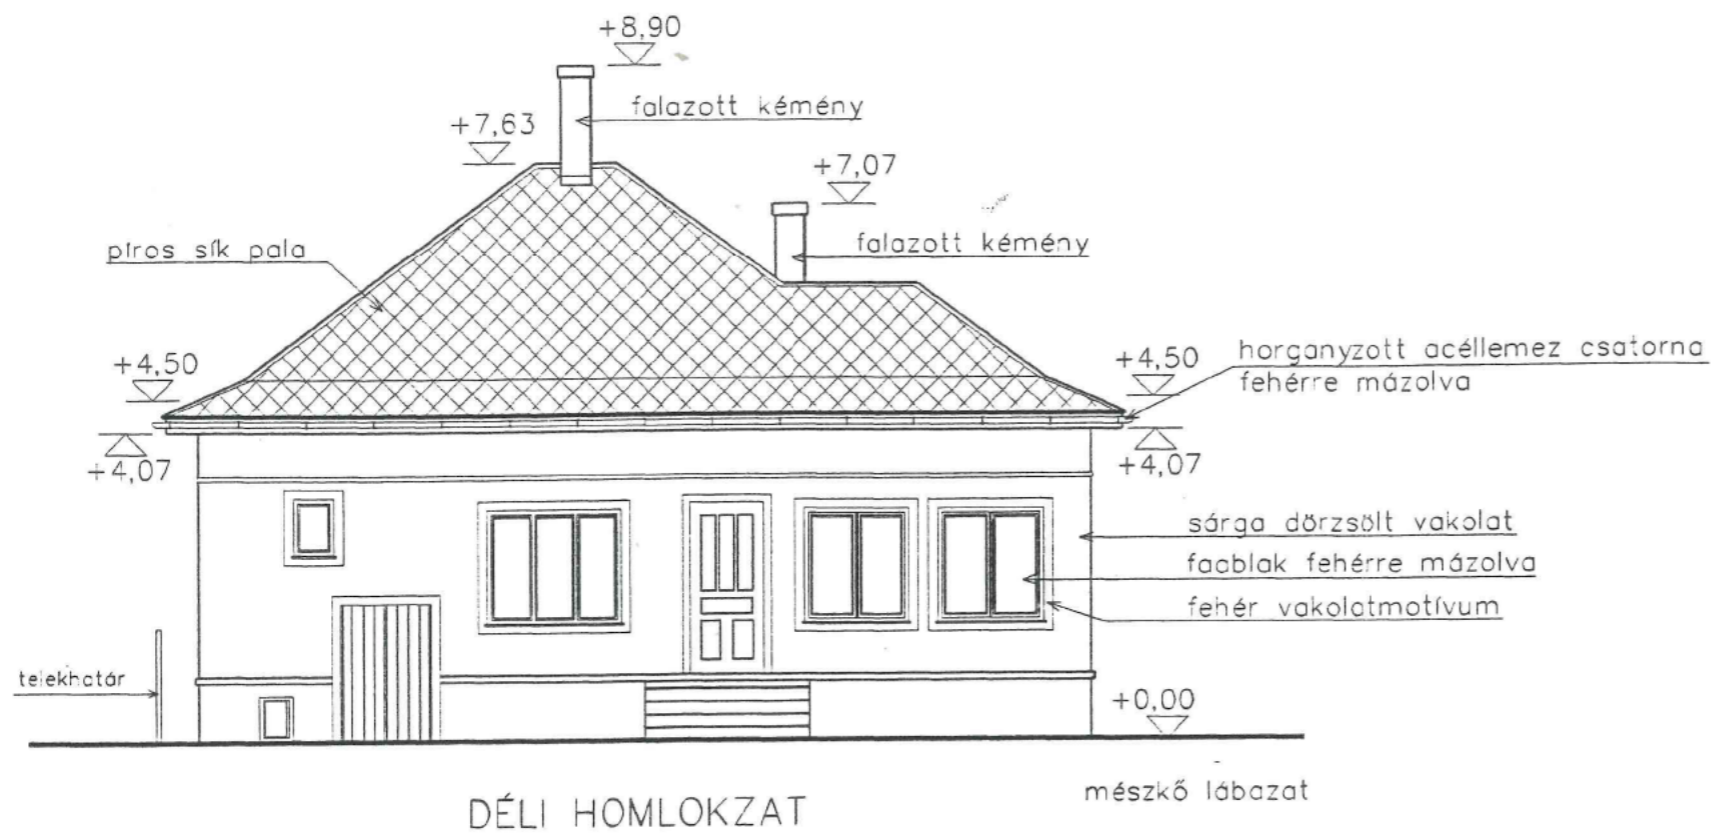

Építtető: Varga Ferenc
Biatorbágy, [REDACTED]

MEGLÉVŐ CSALÁDI HÁZ TETŐFELÚJÍTÁSÁNAK
ÉPÍTÉSI ENGEDÉLYEZÉSI TERVE
Biatorbágy, Ady Endre u. 18. HRSZ: 1549

DÉLI ÉS NYUGATI HOMLOKZAT m 1:100

Tervező: [REDACTED]
Mizsei József
okl.építésmérnök É-1 13-0593-02
Biatorbágy, József A. u. 56/a.
2006. szeptember

Küldő adatai:

ÉPIKON Kft.
6044 Kecskemét-Hetényegyháza
Darányi Ignác utca 1.
Adószám: 10344679-2-03
EU adószám: HU10344679
Bankszámlaszám OKHB 10402506-25010745
Telefon: +3676/506 864, +3630/324-8878
Email cím: info@stukko24.hu
Webáruház címe www.stukko24.hu

Vevő adatai:

Varga Ferenc

Adószám: -

Ajánlat kelte

2023.05.05.


Érvényességi határidő

2023.05.19.

#	Megnevezés	Cikkszám	Menny. Mee.	Nettó egységár	ÁFA	Nettó érték	ÁFA érték	Bruttó érték
1.	Egyedi profil m <i>80x50mm egyedi kérg profil</i>	egyedi-profil-m	48,00m	2 110	27%	101 280	27 346	128 626
2.	Egyedi profil m <i>160x60mm egyedi kérg profil</i>	egyedi-profil-m	48,00m	3 230	27%	155 040	41 861	196 901
3.	Kéreganyag 200 ml <i>toldások eldolgolásához</i>	kéreganyag-200ml	6,00db	720	27%	4 320	1 166	5 486
4.	Lehúzószerszám kérgesített díszlécekhez	szerszam	2,00db	15 000	27%	30 000	8 100	38 100
Összesen:						290 640	78 473	369 113

Végösszeg: 369 113 Ft*(háromszázhatvankilencezer-egyszáztizenthárom forint)*

60 mm
10 mm 10 mm
15 mm 25 mm

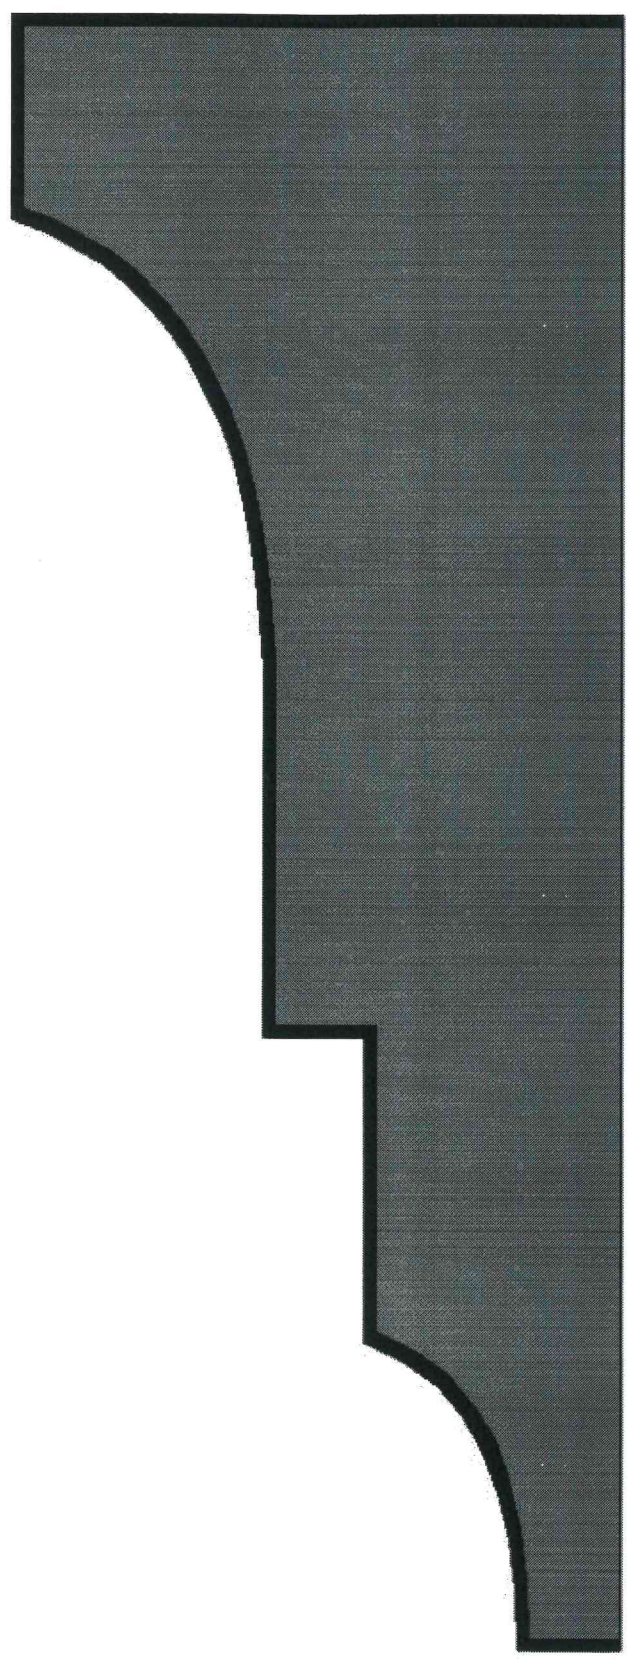

30 mm | 30 mm | 80 mm | 20 mm
160 mm

80 mm

15 mm

18 mm

5 mm

5 mm

30 mm

7 mm

23 mm


30 mm

5 mm

7 mm

3 mm

5 mm

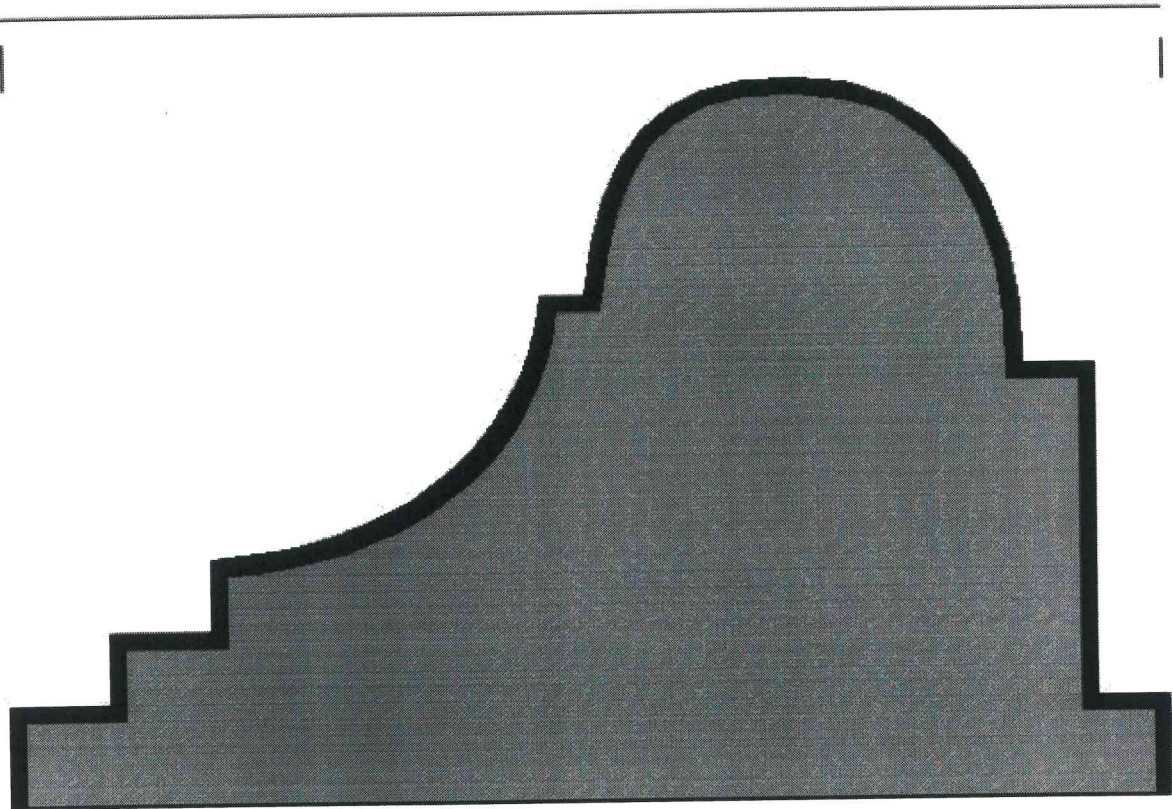

Szállító:

Concordia-Therm Kft.

H-2051 Biatorbágy Baross Gábor u.38/A
 Bankszámla: 10403136-31324559-00000000
 Adószám: 13409698-2-13
 Telefon: +36 23 312-959
 E-mail: iroda.concordia@gmail.com

Fizetési mód:

Atutalás

Érvényesség:

2023.05.02

Kiállítás kelte:

2023.05.02

Vevő:

2x

0 0 0

0 0

Adószám:

Hivatkozási szám: 2023000472

ÁRAJÁNLAT

1.Oldal

Cikkszám, Megnevezés, sztj, vtsz, itj	AFA %	Mennyiség	M egys	Egységár	Engedmény	Nettó érték	AFA érték	Bruttó érték
0006859 Indítóprofil 10cm Vtsz: 7604 2.5fm	27 %	19,00	db	2 748,03	0,00	52 212,60	14 097,40	66 310,00
0002971 Modeco beütők 6/60 lapos peremmel Vtsz: 39259010	27 %	100,00	db	15,20	0,00	1 519,69	410,31	1 930,00
0002390 Stirotop H 80 10 cm /prémium/ 2,5m2/cs	27 %	125,00	m2	1 960,63	0,00	245 078,74	66 171,26	311 250,00
0001576 Fibran Etics GF 1250x600x 20 20db/cs Vtsz: 532	27 %	45,00	db	780,31	0,00	35 114,17	9 480,83	44 595,00
0000410 Üvegszövet 145g Vtsz: 70199000	27 %	165,00	m2	227,56	0,00	37 547,24	10 137,76	47 685,00
0003432 Stirotop B ragasztótapas /standard/ Vtsz: .	27 %	48,00	db	1 803,15	0,00	86 551,18	23 368,82	109 920,00
0006997 Stirotop Vakolat 2024 Vtsz: 32091	27 %	16,00	db	11 488,19	0,00	183 811,02	49 628,98	233 440,00
0002684 Stirotop putzgrund 10 l alapozó színes Vtsz: .	27 %	2,00	db	10 944,88	0,00	21 889,76	5 910,24	27 800,00
0002686 Stirotop Putz prémium fehér 1,5 kap. Vtsz: .	27 %	2,00	db	7 795,28	0,00	15 590,55	4 209,45	19 800,00
0002536 Stirotop Putzgrund 5l alapozó fehér Vtsz: .	27 %	1,00	Kan	5 433,07	0,00	5 433,07	1 466,93	6 900,00
0006842 Hálós élvédő fehér,piros 25-ös hálóval 2.5fm Vtsz: .	27 %	28,00	db	464,57	0,00	13 007,87	3 512,13	16 520,00
0003019 Styro 753 pisztolyos polisztírol rag.hab	27 %	3,00	db	2 881,89	0,00	8 645,67	2 334,33	10 980,00
0003249 Festőszalag 48mm/50fm/ tek	27 %	10,00	db	708,66	0,00	7 086,61	1 913,39	9 000,00
0006006 Stirotop putz Homlokzatfesték 10 l B2 fehér Vtsz: .	27 %	2,00	dob	13 307,09	0,00	26 614,17	7 185,83	33 800,00
0006176 Ablakkönyöklő műanyag 30 cm Vtsz: VTSZ 392590	27 %	11,00	fm	4 141,73	0,00	45 559,06	12 300,94	57 860,00
0006179 Ablakkönyöklőház végzáró 30 cm Vtsz: VTSZ 392590	27 %	9,00	pár	464,57	0,00	4 181,10	1 128,90	5 310,00
0000178 Árukezelési költség Vtsz: 631203	27 %	1,00	db	7 874,02	0,00	7 874,02	2 125,98	10 000,00

Szállító:

Concordia-Therm Kft.

H-2051 Biatorbágy Baross Gábor u.38/A
Bankszámla : 10403136-31324559-00000000
Adószám : 13409698-2-13
Telefon : +36 23 312-959
E-mail : iroda.concordia@gmail.com

Fizetési mód:

Atutalás

Érvényesség:

2023.05.02

Kiállítás kelte:

2023.05.02

Hivatkozási szám: 2023000472

Vevő:

2x

0 0 0

0 0

Adószám :

ÁRAJÁNLAT

2.Oldal

Cikkszám, Megnevezés, sztj, vtsz, itj	ÁFA %	Mennyiség	M.egys	Egységár	Engedmény	Nettó érték	ÁFA érték	Bruttó érték
---------------------------------------	-------	-----------	--------	----------	-----------	-------------	-----------	--------------

NETTÓ Összesen :

797 716,54

Engedmény Összesen :

0,00

Forgalmi adó 27 %-os

2023000472 VÉGÖSSZESEN:

797 716,54

215 383,-

1 013 100,-

1 013 100,-

Az árváltozás jogát fenntartjuk, árajánlatunk kötelezettség nélküli és az időközbeni eladás jogának fenntartásával érvényesek. Az árak a teljes mennyiség egyszerre történő megrendelésére vonatkoznak. Az árajánlat 5 napig érvényes.

HIVATKOZÁSI SZÁM: 2023000472

FIZETENDŐ:

1 013 100,-

A kifizetett árut a vevő köteles 5 munkanapon belül átvenni. Ellenkező esetben a szerződés a felek között megszűnik. A tárolásért napi 5000 Ft tárolási díjat számítunk fel. Kiszállítás esetén a lerakodás az autó mellé történik, a vevő köteles a lepakoláshoz segítséget biztosítani.

Készítette: Farkas István

Concordia-Therm Kft.

Varga Ferenc
2051 Biatorbágy, 

Árajánlat

Összes külső felület színezése(138,26 m², 12.500ft/m²): 1.725.000ft
Ragalja(hungarocell, dübelezve, hálózva, glettelve, színezve, 17,5m², 12.500ft/m²): 219.000ft
Stukkó: leverése:(500ft/m, 88m): 44.000ft
festés, ragasztás(2.500ft/m, 88m): 220.000ft
Ablak körüli spaletta(50m, ragasztva, glettelve, színezve, 6.000ft/m): 300.000ft
ablak körüli spaletta leverése(500ft/m,50m): 25.000ft
Széldeszka(50m, fúrva, festve): 50.000ft
2 db ajtó(csere, visszajavítva, 60.000ft/db): 120.000ft
Párkánycsere(bontás, berakás, 6.000ft/db, 9db): 54.000ft

Végösszeg: 2.757.000ft
+27% ÁFA: 3.501.390ft

Csak a feltüntetett tételek kerülnek munkavégzésre!
Elszámolás az utólagos felmérés alapján!
Az esetleges hiányzó munkafolyamatok elvégzése előzetes egyeztetés és felmérés után történik!
Bármilyen kérdése van, hívjon bizalommal!

Kollár Balázs István

14 990 Ft
1 599 Ft / m²

3 999 Ft
400 Ft / m²

11 516 Ft
3 199 Ft / m²

14 993 Ft
2 399 Ft / m²

11 512 Ft
1 599 Ft / m²



Üveggyapot URSA DF39 150 mm

Cikkszám 3891777

★★★★★ 4.9 (18) Értékelés írása


- Kiváló hangelnyelő
- Méret és formaiartó, nem tűzveszélyes
- Egészségre ártalmatlanok (RAL és EUCEB minősítések)

Termékinformáció

Keresés...



ATTAJTO (100x210, BAL)

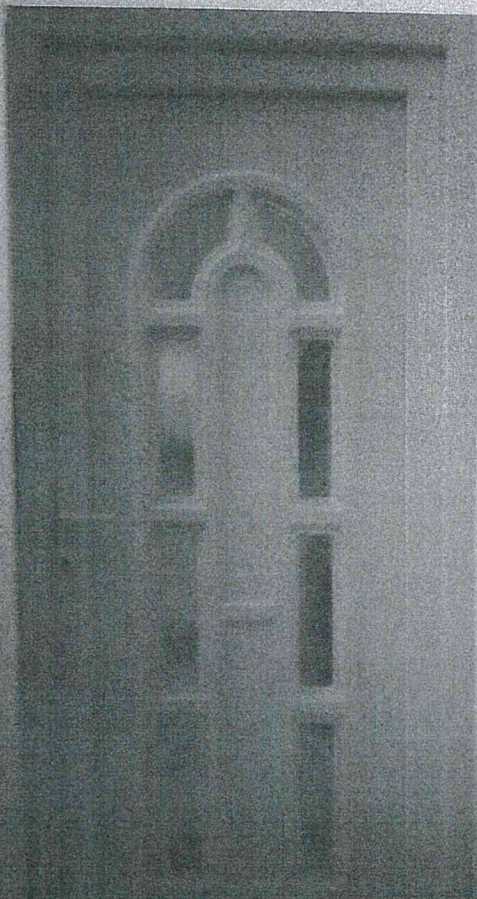

BOSZPORUSZ 8 - BAL)

Cikkszám: 29747621

Wintech 6K műanyag profil
Hóhidmentes, UV-álló, 6 légkamra
Körbefutó acélmerevítés
80 mm-es beépítési mélység
Euro Elzett 5 pontos kilincsműködés
Anyagában színezett, fehér színű

Házhoz szállítás ideje:

Átvételi pontok: Központi

i Szállítási információ


A kosár paramétereinek megfelelően az oldalon található.

162 790 Ft/db

DELTA TEMZE 5 - műanyag bejárati ajtó

muanyag-bejarati-ajto-100x210-jobb-3.html?gclid=CjwKCAjw3ueiBhBmElwA4BhspDICOA1zkyVouEKDhMfx5-BFwvenp4C

Keresés...

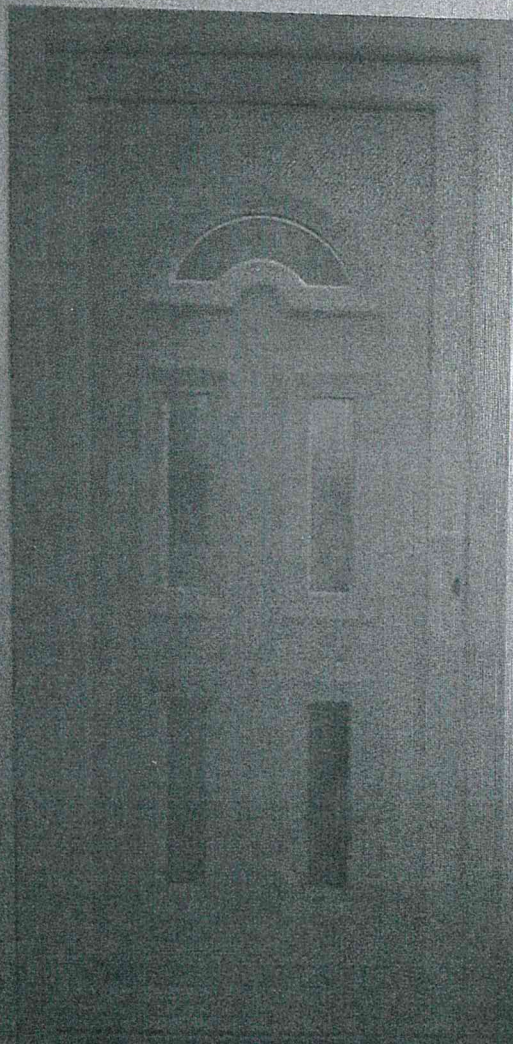

DELTA TEMZE 5 - MŰ JOBBI)

Cikkszám: 29791734

Wintech 6K műanyag profil
Hőhidmentes, UV-álló, 6 légkamrás
Körbefutó acélmerevítés
80 mm-es beépítési mélység
Euro Elzett 5 pontos kilincsműködtető
Anyagában színezett, fehér

Házhoz szállítás ideje:

IRSZ

Átvételi pontok: Központi raktár

Szállítási információ

A kosár paramétereinek megfelelő
oldalán található

162 490 Ft/db



Az épület utcai homlokzata



Utcakép a szomszédos épülettel



Az épület oldalhomlokzata



Az épület hátsókerti homlokzata