

## ÉRTÉKVÉDELMI TÁMOGATÁSI PÁLYÁZAT

DÓZSA GYÖRGY ÚT 14.

Jelen dokumentáció a főépület állapotjavítására vonatkozó vízelvezetési megoldási javaslatra vonatkozik.

Mint a településképi védelmének helyi építési szabályzatában is fontos szempontot képvisel a városi védett értékek fenntartása, javítása, úgy számunkra, tulajdonosoknak is fontos jellemzővel bír a Dózsa György út 14 szám alatti épület, aminek jókarbantartását, állapotjavítását elkötelezetten szem előtt tartjuk.

Legfontosabb feladat jelen pillanatban az esővízelvezető csatornák, ereszek, bádогоzások, illetve a tetőn lévő üveg tetőcserepek kijavítása, cseréje, mert ennek hiányában az épületen további romlás lépne fel.


Javaslatunk alapján az előzőekben leírt (a költségvetési kiírásban részletezett) tételek cseréje, teljes egészében hozzájárulna az épület erősen megromlott vízelvezetési javításához, mellyel megszüntethető a jelenlegi vizesedési probléma.

Mivel úgy gondoljuk, hogy ez az épület a karakteres jellegével gazdagítja a várost, így nem csak homlokzatilag, hanem egész kialakítási formájának megőrzésével is tipikus „parasztpolgári” ház.


Ennek megőrzése, folytonos karbantartása, a meglévő hibák kijavítása fontos feladat. Mi tulajdonosok, pedig elkötelezett hozzáállással, figyelemmel, körültekintéssel igyekszünk továbbvinni és gyarapítani eme épület eszmei értékeit.

Jelen pályázathoz leadott dokumentumok:

- Pályázati adatlap
- Hiteles tulajdoni lap
- Tételes költségvetés
- Biatorbágy honlapján megtalálható értékvédelmi kataszter a Dózsa György út 14 sz alatti épületre vonatkozóan
- Pályázati dokumentáció

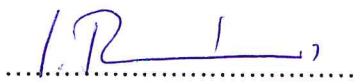

Dr Tenk László

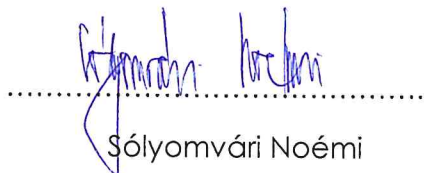

Sólyomvári Noémi

Biatorbágy, 2023.05.14.

## ADATLAP

### Biatorbágy Város Önkormányzat Képviselő-testülete 21/2018. (X.26.) számú rendelete szerint az igényelhető helyi értékvédelmi támogatáshoz

A pályázó megnevezése: DR TENK LÁSZLÓ, SÓLYOMVÁRI NOÉMI

A pályázó címe: 2051, BIATORBÁGY, DÓZSA GYÖRGY ÚT 14.

A pályázó telefonszáma: 06- 20 -356-3490 (Sólyomvári Noémi)

A pályázó e-mail címe: solyomvarinoemi@gmail.com

A kérelemmel érintett ingatlan címe: 2051, BIATORBÁGY, DÓZSA GYÖRGY ÚT 14.

A kérelemmel érintett ingatlan helyrajzi száma: 2037/2

A pályázó az ingatlan tulajdonosa bérlője használója (aláhúzendő)

A tervezett értékvédelmi munka rövid leírása: .....

*állagmegóvás és a meglévő hibák kijavítása, a múlt századi épület védelme érdekében, azzal a legfontosabb szem előtt tartott feladattal, hogy a parasztház jellege ne sérüljön, és a meglévő javítandó vízelvezetési problémák kijavításra kerüljenek.* .....

Az igényelt támogatás jellege: nem visszatérítendő

Az igényelt támogatás összege (maximum 2.000.000,- Ft): 2.000 000 Ft .....

A kivitelezés várható befejezése: 2023.november.....

A csatolandó mellékletek:

1. az építési engedélyezési tervdokumentáció, valamint a jogerős engedélyezési határozat, amennyiben a tervezett munka építési engedély köteles; nem építési engedély köteles építési munka esetén az elvégezni kívánt tevékenységet műszakilag korrekten bemutató dokumentáció
2. kertterv engedélyezési dokumentáció, jogerős engedélyezési határozat, vagy kertépítészeti szakvélemény
3. a megvalósítást szolgáló tételes költségvetés
4. hiteles tulajdoni lap vagy bérleti szerződés másolat

## NYILATKOZAT

Alulírott Dr. Tenk László nyilatkozom, hogy Biatorbágy Város Önkormányzata Képviselő-testülete 21/2018. (X.26.) számú rendelete szerint igényelhető helyi értékvédelmi támogatás megítélésén a biztosítandó támogatást a rendelet figyelembevételével, a pályázott építési ill. felújítási munka megvalósítására fordítom. Hozzájárulok, hogy a kiíró az építési munkákat a helyszínen ellenőrizze. A munkák befejezését követően a támogatás felhasználásáról hiteles építőanyag és munkadíj számlákkal elszámolok.

Biatorbágy, 2023. november 14.

Dr. Tenk László  
Aláírás



PEST VÁRMEGYEI KORMÁNYHIVATAL

Budapest 1117, Karinthy Frigyes út 3.

Oldal: 1 / 3

**E-hiteles tulajdoni lap - teljes másolat**

Megrendelés szám:611943/4/2023

2023.05.14

Szektor: 61

**BIATORBÁGY****Belterület 2037/2 helyrajzi szám**

2051 BIATORBÁGY Dózsa György út 14.

**I. RÉSZ****1. Az ingatlan adatai:**

alrészlet adatok	terület	kat.t.jöv.	alosztály adatok
művelési ág/kivett megnevezés/	ha m <sup>2</sup>	k.fill.	ter. kat.jöv ha m <sup>2</sup> k.fill
. Kivett lakóház, udvar	0	1608	0.00

**II. RÉSZ**

6. tulajdoni hányad: 1/2 törölő határozat: 34024/2022/2021.12.01

bejegyző határozat, érkezési idő: 40323/1988.05.02

törölő határozat: 34024/2022/2021.12.01

jogcím: vétel

jogállás: tulajdonos

név : Petrov Péter Jenő

sz.név: Petrov Péter Jenő

szül. : 1946

a.név : Kovács Meleheczki Erzsébet

cím : 1134 BUDAPEST Lehel utca 14. 4/1.

7. tulajdoni hányad: 1/2 törölő határozat: 34024/2022/2021.12.01

bejegyző határozat, érkezési idő: 40323/1988.05.02

törölő határozat: 34024/2022/2021.12.01

jogcím: vétel

jogállás: tulajdonos

név : Petrov Péterné

sz.név: Tóth Róza Berta

szül. : 1946

a.név : Kovács Roza

cím : 2051 BIATORBÁGY Dózsa György út 14.

8. tulajdoni hányad: 1/2

bejegyző határozat, érkezési idő: 34024/2022/2021.12.01

jogcím: vétel

utalás: II /6-7.

jogállás: tulajdonos

név : dr. Tenk László

sz.név: Tenk László

szül. : 1977

a.név : Fogas Mária Magdolna

cím : 2051 BIATORBÁGY Szily Kálmán út 23. 1/4.

Folytatás a következő lapon

**E-hiteles tulajdoni lap - teljes másolat**

Megrendelés szám:611943/4/2023

2023.05.14

**BIATORBÁGY**

Szektor: 61

**Belterület 2037/2 helyrajzi szám****Folytatás az előző lapról  
II. RÉSZ**

9. tulajdoni hányad: 1/2  
bejegyző határozat, érkezési idő: 34024/2022/2021.12.01  
jogcím: vétel  
utalás: II /6-7.  
jogállás: tulajdonos  
név : Sólyomvári Noémi  
sz.név: Sólyomvári Noémi  
szül. : 1980  
a.név : Hatos Ilona  
cím : 2051 BIATORBÁGY Szily Kálmán út 23. 1/4.

**III. RÉSZ**

1. bejegyző határozat, érkezési idő: 33142/2022.02.07  
Önálló zálogjog 12 000 000 FT, azaz tizenkétfélmillió FT erejéig .  
Első zálogjogi ranghelyre.  
utalás: II /8-9.  
jogosult:  
név: UNICREDIT BANK HUNGARY ZRT. törzsszám: 10325737  
cím : 1054 BUDAPEST Szabadság tér 5-6.
2. bejegyző határozat, érkezési idő: 33142/2022.02.07  
Elidegenítési és terhelési tilalom bejegyzett önálló zálogjog biztosítására.  
utalás: III/1.  
jogosult:  
név: UNICREDIT BANK HUNGARY ZRT. törzsszám: 10325737  
cím : 1054 BUDAPEST Szabadság tér 5-6.
3. bejegyző határozat, érkezési idő: 33142/2022.02.07  
Önálló zálogjog 47 484 000 FT, azaz negyvenhétmillió-négy száznyolcvannégyezer FT erejéig .  
utalás: II /8-9.  
jogosult:  
név: UNICREDIT BANK HUNGARY ZRT. törzsszám: 10325737  
cím : 1054 BUDAPEST Szabadság tér 5-6.
4. bejegyző határozat, érkezési idő: 33142/2022.02.07  
Elidegenítési és terhelési tilalom bejegyzett önálló zálogjog biztosítására.  
utalás: III/3.  
jogosult:  
név: UNICREDIT BANK HUNGARY ZRT. törzsszám: 10325737  
cím : 1054 BUDAPEST Szabadság tér 5-6.
5. bejegyző határozat, érkezési idő: 33142/2022.02.07  
Jelzálogjog 1 430 000 FT, azaz egymillió-négy százharmincezer FT családi otthonteremtési kedvezmény, és járulékai erejéig .  
utalás: II /8-9.  
jogosult:  
név: MAGYAR ÁLLAM  
cím : - -

**Folytatás a következő lapon**

**E-hiteles tulajdoni lap - teljes másolat**

Megrendelés szám:611943/4/2023

2023.05.14

Szektor : 61

**BIATORBÁGY**

**Belterület 2037/2 helyrajzi szám**

---

**Folytatás az előző lapról**  
**III. R É S Z**

---

6. bejegyző határozat, érkezési idő: 33142/2022.02.07  
Elidegenítési és terhelési tilalom bejegyzett jelzálogjog biztosítására.  
utalás: III/3.  
jogosult:  
név: MAGYAR ÁLLAM  
cím : - -


---

Az E-hiteles tulajdoni lap másolat tartalma a kiadást megelőző napig megegyezik az ingatlan-nyilvántartásban szereplő adatokkal. A szemle másolat a fennálló bejegyzéseket, a teljes másolat valamennyi bejegyzést tartalmazza. Ez az elektronikus dokumentum kinyomtatva nem minősül hiteles bizonyító erejű dokumentumnak.

---

**TULAJDONILAP VÉGE**

---

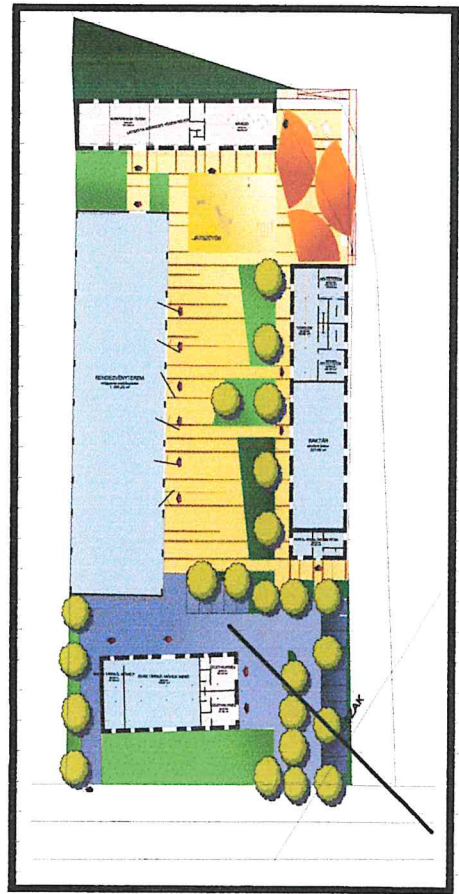

DESIGN KFT  
2051 Biatorbágy  
Szabadság út 48.  
T: 06 209 429 745  
Email:  
[qdesign@t-online.hu](mailto:qdesign@t-online.hu)

Dr. Tenk László és  
Sólyomvári Noémi

## KÖLTSÉGVETÉS

CSALÁDIHÁZ  
FELÚJÍTÁS

2051 Biatorbágy  
Dózsa György út 14. sz.

# FŐÖSSZESÍTŐ

Szám	Munka megnevezése	Anyag	Díj
1	Bádogozás, tetőablakok	1 609 810	1 623 730
<b>Összesen:</b>		<b>1 609 810</b>	<b>1 623 730</b>
Nettó anyag+díj összesen:		<b>3 233 540</b>	
27%Áfa:		<b>873 056</b>	
<b>Mind összesen:</b>		<b>4 106 596</b>	

## Q-Design Kft.


2051 Biatorbágy, Szabadság u. 48.

Adószám: 13274850-2-13

Céj.sz.: 13-09-098952

Budapest Bank:

10100833-49592500-01000007

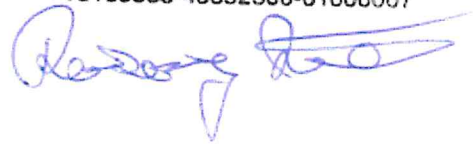

## 1. Bádogos munkák

Szám	Munka megnevezése	Menny.	Egység	Anyag egységár	Díj egységre	Anyag összesen	Díj összesen
1	Függőeresz csatorna bontása	85,0	m	0	2 910	0	247 350
2	Eresz lefolyó bontása	15,0	m	0	1 980	0	29 700
3	Kéményszegély bontása	3,0	m	0	2 870	0	8 610
4	Falszegély bontása	24,0	m	0	3 140	0	75 360
5	Oromszegély bontása	24,0	m	0	3 350	0	80 400
6	Tetőhéjazat bontása	35,0	m2	0	5 500	0	192 500
7	Tetőlécezés bontása	10,0	m2	0	3 400	0	34 000
8	Velux CK02 GLU tetőablak elhelyezése 55x78 cm méretben burkoló kerettel, kiegészítő készlettel, üvegtéglák helyére	3,0	db	225 780	65 000	677 340	195 000
9	Tetőablak helyének kialakítása, lezárása, cserepezés bevágása	3,0	db	8 970	15 000	26 910	45 000
10	Falszegély készítése alu lemezből 30 cm kiterített szélességig	24,0	m	4 780	3 920	114 720	94 080
11	Oromszegély készítése alu lemezből 30 cm kiterített szélességig	24,0	m	4 620	3 920	110 880	94 080
12	Függőeresz szerelése 33 cm kiterített szélességgel, alu lemezből világos szürke színbe	85,00	m	4 780	4 210	406 300	357 850
13	Lefolyó elhelyezése alu lemezből tartozékokkal	30,0	m	6 730	4 560	201 900	136 800
14	Törmelék és sirt felrakása gépkocsira, elszállítása lerakóhelyre, lerakóhelyi díjjal	6,0	m3	11 960	5 500	71 760	33 000

### I. BÁDOGOS MUNKÁK ÖSSZESEN:

**1 609 810**

**1 623 730**




Sorszám	Hrsz.	Cím	Megnevezés	Védettségi fok	Javasolt védettségi fok
26.	2037/2	Dózsa György út 14.	Parasztpolgári ház	Nincs	Helyi egyedi védelem

Funkció	Beépítés	Szintszám	Tetőforma, -héjazat	Nyílászárók	Lábazat
Lakó	Oldalhatáron álló, fésűs	FSZ	Oromfalas nyeregtető Cserép	négy és hat osztatú, fa	Szabályos terméskő
<b>Melléképület</b>		<b>Pince</b>		<b>Kapu, kerítés</b>	<b>Kút</b>
A főépület végénél, annak meghosszabbításaként és az épülettel szemben a telekhatáron található. A telekhatáron álló melléképület 1850-ben épült, kőépület, vakolt szallagkeretes díszítéssel az ablak körül, valószínűleg nyári konyha volt.		A melléképületnél elfalazott egykori pincelejáró látszik.		A gyalogkapunál léckapu, amúgy drótháló kerítés van.	Nincs.



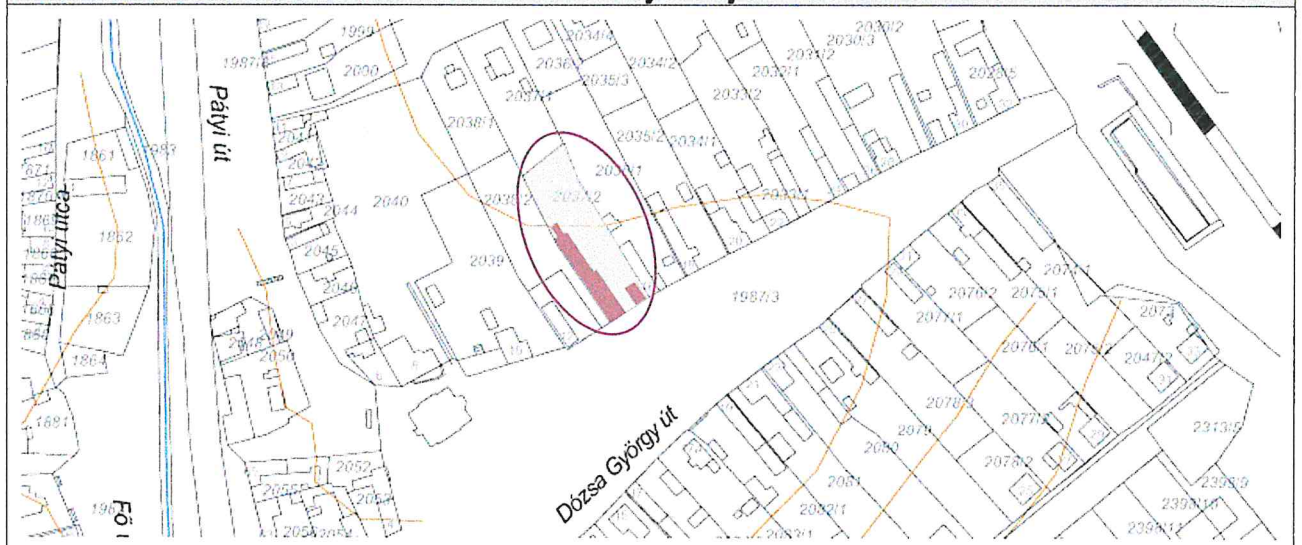


Leírás, jellemzők, védendő érték	Műszaki állapot	Megjegyzés
Gyalogkapus, kőoszlopos tornácos parasztház, a könyöklőig kő fölötté téglaburkolatú homlokzattal, nyerstégla tornác mellvéddel. Íves utcai homlokzati ablakokkal, körülötte szallagkeretes díszítés. Az oromzat alján párkánydíszítés fut végig. A főépület az utcai melléképülettel alkotott együttest.	Felújított.	Felvétel időpontja: 2004.04.19. A melléképületet is védelemre javasoljuk.

**Helyszínrajz**



**Fotók**



<b>Felújítási, helyreállítási javaslatok</b>			
<b>Tető</b>	<b>Homlokzat</b>	<b>Nyílászárók</b>	<b>Egyéb</b>
			A melléképületnél elfalazott egykori pincelejáró látszik.
<b>Melléképület</b>	<b>Pince</b>	<b>Kapu, kerítés</b>	
<b>Támogatások</b>			<b>Felújítás időpontja</b>
<b>Tulajdonviszony</b>			
Magántulajdon			
<b>Egyéb javaslatok</b>			
<b>Fotók</b>			
			
			




FŐÉPÜLET

HAGYOMÁNYOS  
TORNÁC KIALAKÍTÁS

M. HILÉKÉPÜLET

PÁLYÁZAT HELYI ÉRTÉKVÉDELMI TÁMOGATÁSHOZ	
INGATLAN CÍME:	BIATORBÁGY, DÓZSA GYÖRGY ÚT 14.
HRSZ.:	2037/2
MEGNEVEZÉS:	PARASZTPOLGÁRI HÁZ
TULAJDONOS:	DR. TENK LÁSZLÓ, SÓLYOMVÁRI NOÉMI
ÉPÍTÉS:	SÓLYOMVÁRI NOÉMI É 13-1676

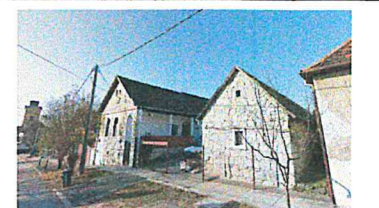

*Alajos Kőrösi*




SVÁB PARASZTHÁZ JELLEGE:

- UTCÁRA MERŐLEGES TELEPÍTÉSI KIALAKÍTÁS
- DÍSZÍTETT HOMLOKZAT
- AZ ÉPÍTETŐ NEVÉNEK DÍSZES FELTÜNTETÉSE A HOMLOKZATON
- HOSSZÚ BEJÁRATI NYÍLÁS A TORNÁCRA
- TORNÁC
- TORNÁC VÉGIGVEZETÉSE A FŐÉPÜLETEN
- MELLVÉD
- OSZLOPOK
- JELLEGZETES ZÖLD SZÍN
- HASZNÁLATA A FEHÉR MELLETT
- SÓSKÚTI KŐ (A HELYI VISZONYLATBAN)
- MAGASTETŐ
- FŐÉPÜLET MÖGÖTTI MELLÉKÉPÜLET
- HOSSZÚKÁS ÉPÜLET

PÁLYÁZAT HELYI ÉRTÉKVÉDELMI TÁMOGATÁSHOZ	
INGATLAN CÍME:	BIATORBÁGY, DÓZSA GYÖRGY ÚT 14.
HRSZ.:	2037/2
MEGNEVEZÉS:	PARASZTPOLGÁRI HÁZ
TULAJDONOS:	DR. TENK LÁSZLÓ, SÓLYOMVÁRI NOÉMI
ÉPÍTÉS:	SÓLYOMVÁRI NOÉMI É 13-1676
FOTÓDOKUMENTÁCIÓ 01	



*Rózsán László*

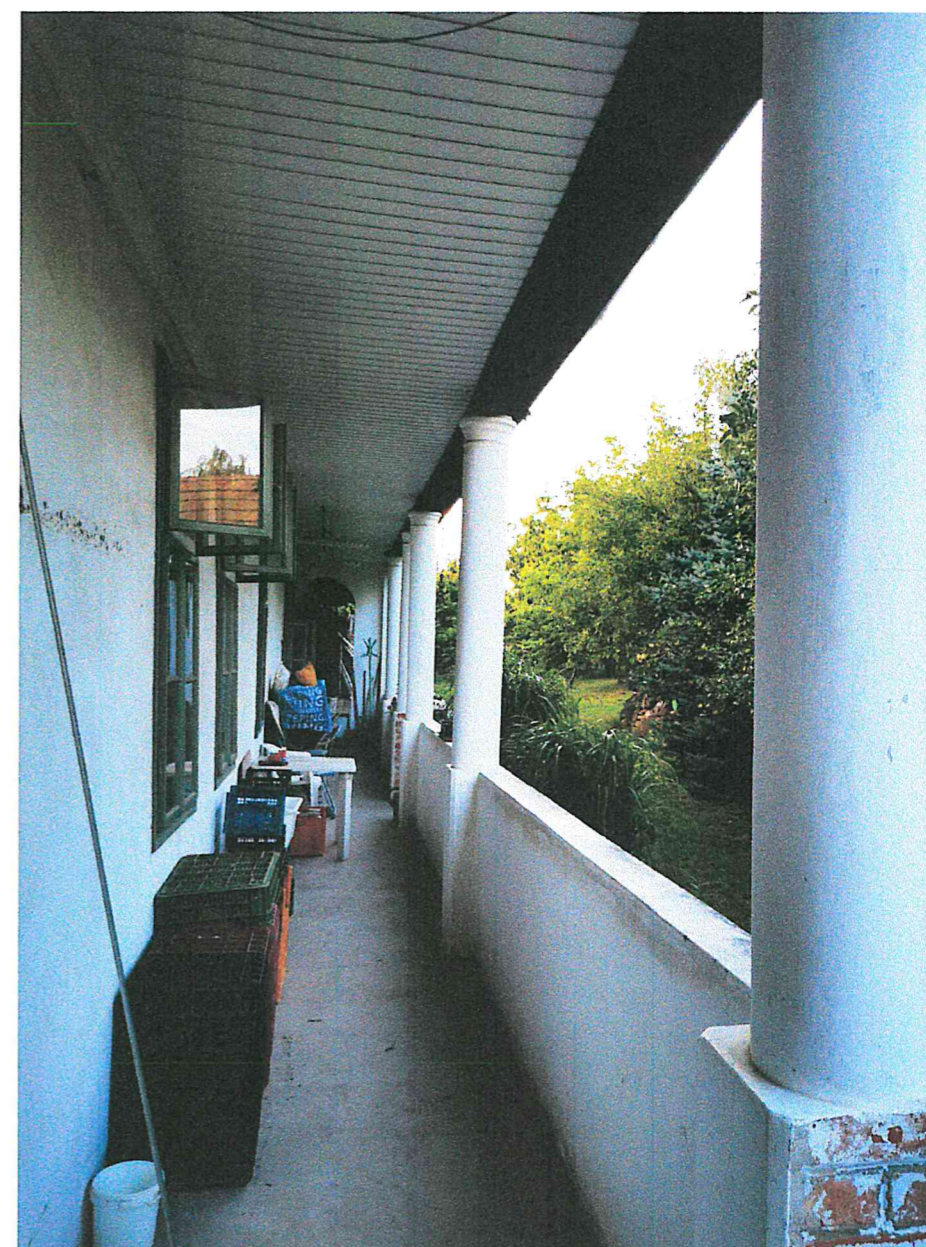

TEKINTETTEL ARRÁ, HOGY EGYRE KEVESEBB A JÓ ÁLLAPOTBAN LÉVŐ HAGYOMÁNYOS JELLEGET KÉPVISELŐ ÉPÜLET, MINDEN SZEMPONTBÓL FONTOS, HOGY EZT A KÜLÖNLEGES ÉRTÉKET MEGMENTSÜK ÉS AZ ÁLLAPOTÁN MEGFELELŐ KÖRÜLTEKINTÉSSEL JAVÍTSUNK A TOVÁBBI ROMLÁS ELKERÜLÉSE MIATT.

ODAFIGYELÉSSEL, KARBANTARTÁSSAL, MÉG SOK ÉVEN KERESZTÜL LEHET BIATORBÁGY EGYIK BÜSZKESÉGE EZ A HÁZ.



PÁLYÁZAT  
HELYI ÉRTÉKVÉDELMI TÁMOGATÁSHOZ

INGATLAN CÍME: BIATORBÁGY,  
DÓZSA GYÖRGY ÚT 14.

HRSZ:: 2037/2

MEGNEVEZÉS: PARASZTPOLGÁRI HÁZ


TULAJDONOS: DR. TENK LÁSZLÓ,  
SÓLYOMVÁRI NOÉMI

ÉPÍTÉS: SÓLYOMVÁRI NOÉMI  
É 13-1676

FOTÓDOKUMENTÁCIÓ 01



*Bírálati határozat*

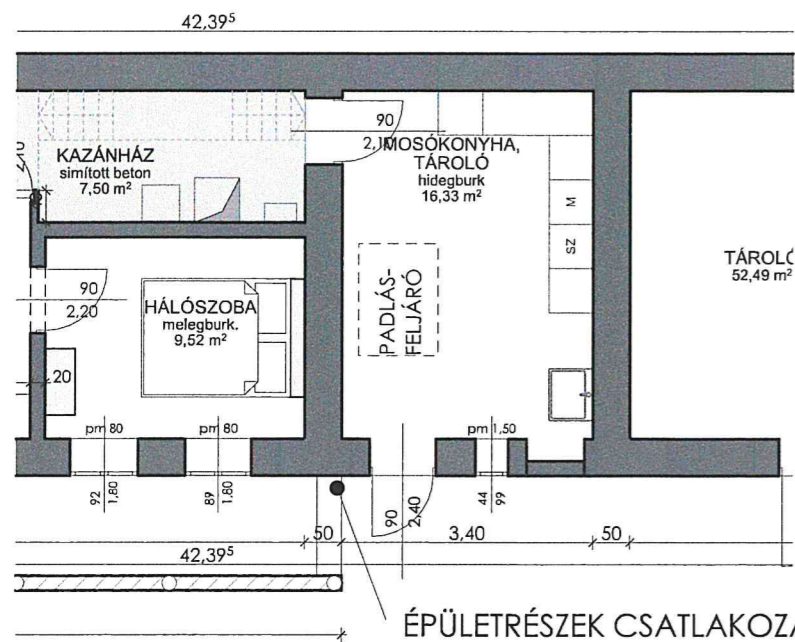

ÉPÜLETRÉSZEK CSATLAKOZÁSI HELYE A VÍZELVEZETÉS HIBÁJA MIATT JELENLEG KRITIKUS ÁLLAPOTBAN VAN

TORNÁCON VÍZELVEZETÉS JAVÍTÁSA MEGOLDANDÓ A TOVÁBBI ÁZÁS, SZERKEZETI ROMLÁS MEGAKADÁLYOZÁSA ELKERÜLÉSE VÉGETT

A LAKÓÉPÜLET ÉS A TÁROLOK CSATLAKOZÁSÁNÁL A TOVÁBBI ROMLÁS ELKERÜLÉSE MIATT, ELENGEDHETETLENÜL SZÜKSÉGES A BÁDOGOZÁS ÉS AZ ERESZCSATORNA CSERÉJE, JAVÍTÁSA, MELY A TORNÁCON A MEGFELELŐ KIALAKÍTÁSSAL JELENTŐS JAVULÁST, ÁLLAGMEGŐVÁST JELENT. A JAVÍTÁS HIÁNYA VIZESEDÉSHEZ VEZETNE A HÁLÓSZOBÁBAN, ILLETVE A MOSÓKONYHÁBAN IS.



A TORNÁCRA BEJUTÓ ESŐVÍZ SÚLYOS KÁROKAT OKOZ A MEGLÉVŐ ÉPÜLETEN



AZ ESŐVÍZ ELVEZETÉSE SZÜKSÉGES A JELLEGZETES TORNÁC MEGTARTÁSÁHOZ




JAVÍTÁS HIÁNYÁBAN A VIZESEDÉS TOVÁBBI ÁLLAPOTROMLÁSHOZ VEZETNE



AZ ÉPÜLET EGYIK FONTOS JELLEGZETESSÉGE A TORNÁC. ENNEK A MEGŐRZÉSE MIATT A VÍZELVEZETÉS JAVÍTÁSA MINDENKÉPP SZÜKSÉGES, JELEN PILLANATBAN AZ ESŐVÍZ A HOMLOKZATI FALAKAT KÁROSÍTJA



ÉPÜLETRÉSZEK CSATLAKOZÁSÁNÁL A VÍZELVEZETÉS ELEMEI CSERÉRE SZORULNAK, MELY JELEN PILLANATBAN FOLYAMATOSAN ROMLÓ ÁLLAPOTBAN VAN

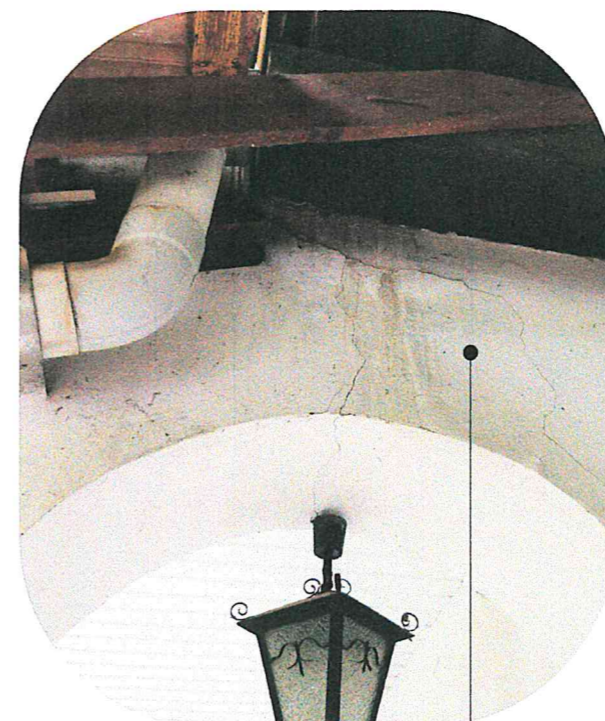

A BÁDOGOZÁS JAVÍTÁSÁNAK FONTOSSÁGÁT ÉS SÜRGŐSSÉGÉT A TORNÁC VÉGÉN LÉVŐ BOLTÍV ÁLLAPOTA IS JELZI. AZ ÉPÜLET JELLEGÉNEK MEGŐRZÉSE JAVÍTÁS NÉLKÜL NEM LEHETSÉGES

*Handwritten signature*


PÁLYÁZAT HELYI ÉRTÉKVÉDELMI TÁMOGATÁSHOZ	
INGATLAN CÍME:	BIATORBÁGY, DÓZSA GYÖRGY ÚT 14.
HRSZ.:	2037/2
MEGNEVEZÉS:	PARASZTPOLGÁRI HÁZ
TULAJDONOS:	DR. TENK LÁSZLÓ, SÓLYOMVÁRI NOÉMI
ÉPÍTÉS:	SÓLYOMVÁRI NOÉMI É 13-1676
RAJZ NEVE:	FELÚJÍTANDÓ ÉPÜLETRÉSZEK 01
LÉPTÉK:	M 1: 100



A JELENLEGI BEVILÁGÍTÁST ÜVEGCSEREPEK SZOLGÁLJÁK, MELYEK CSERÉJE SZÜKSÉGES A TOVÁBBI BEÁZÁS MEGSZÜNTETÉSE ÉRDEKÉBEN  
 A KORSZERŰ ÉS BIZTONSÁGOS MEGOLDÁS A TETŐSÍK BEVILÁGÍTÓ, MELY BIZTOSÍTJA A TETŐSZERKEZETHEZ VALÓ PONTOS ILLESZKEDÉssel A BEÁZÁSOK MEGSZÜNTETÉSÉT  
 EZZEL EGYIDEJŰLEG A SZERKEZET ÁLLAGMEGÓVÁSÁT.

2037/2


BEVILÁGÍTÁS JELENLEGI KIALAKÍTÁSA ÜVEGCSEREPEKKEL -  
 CSERÉJE BEÁZÁS MIATT MEGOLDANDÓ

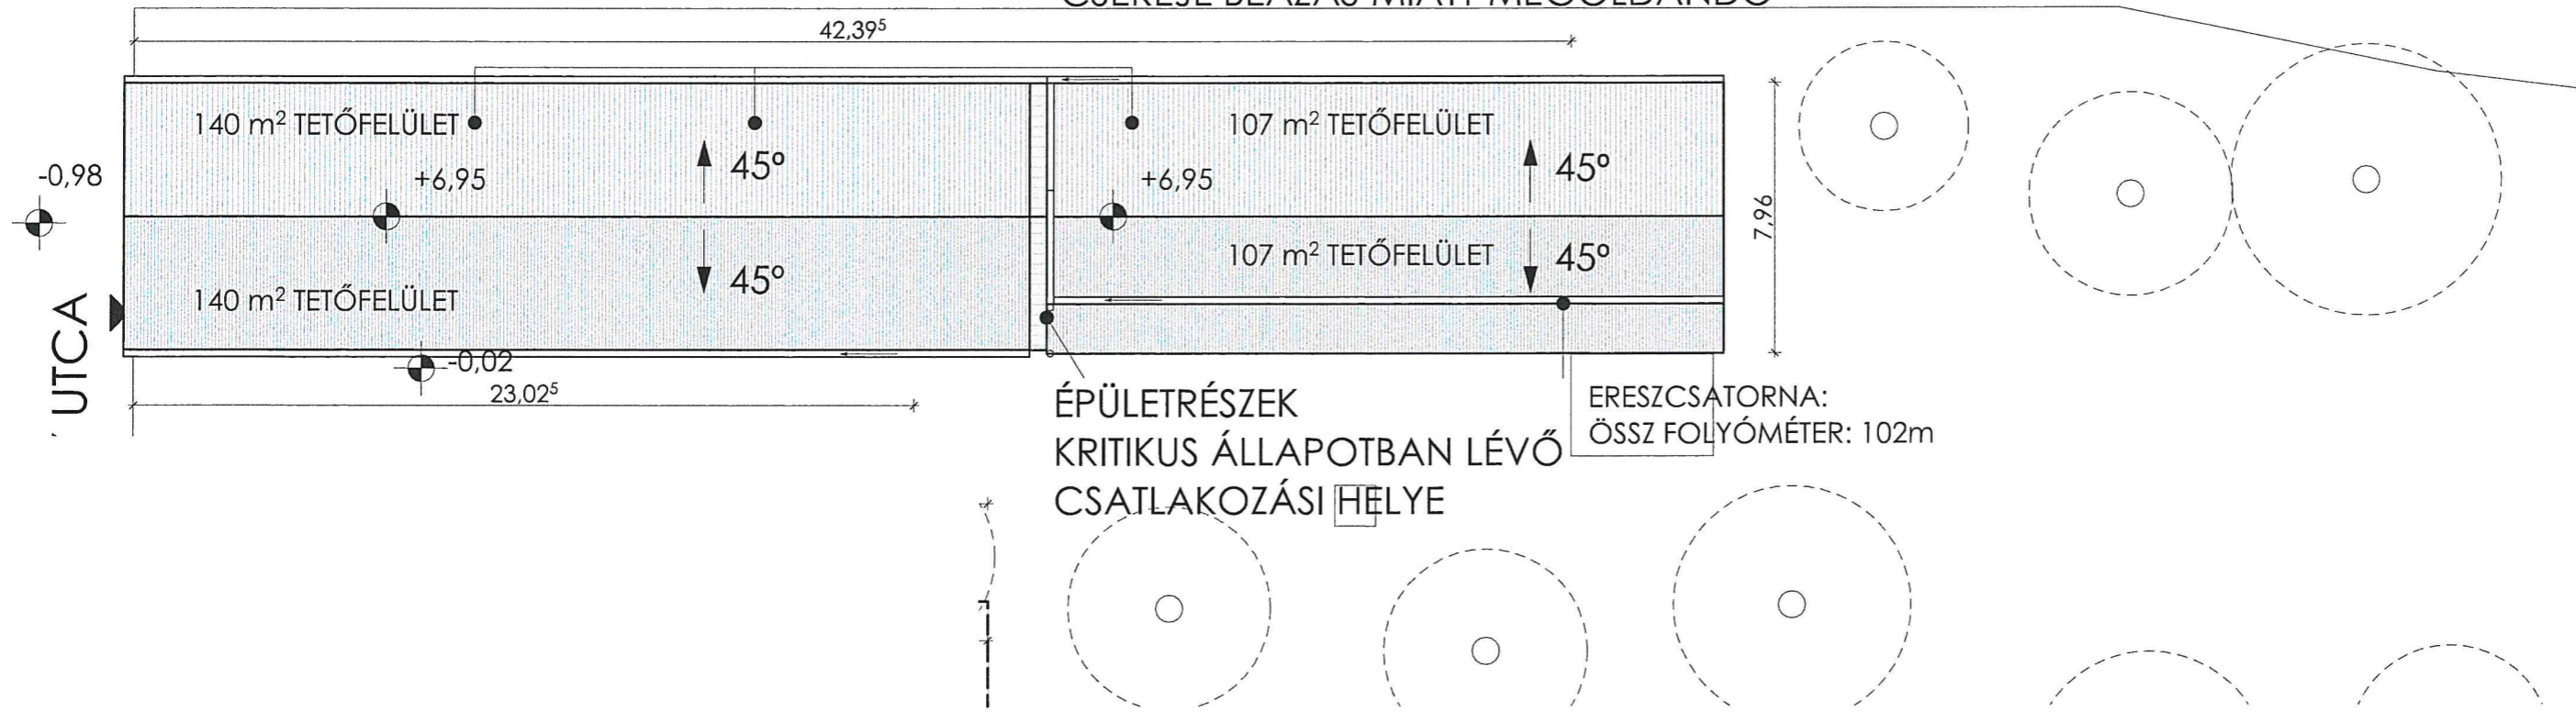

A MEGLÉVŐ BEVILÁGÍTÁST  
 AZ ÉPÜLET ÁLLAGMEGÓVÁSA ÉRDEKÉBEN  
 KORSZERŰSÍTENI SZÜKSÉGES

AZ ÜVEG TETŐCSEREPEK  
 NÚTJA NEM EGYZEK A CSERÉPÉVEL,  
 ÍGY A SZEREPÉT NEM TUDJA ELLÁTNI

KIVÁLTANDÓ ÜVEG TETŐCSEREPEK (3 HELYEN)

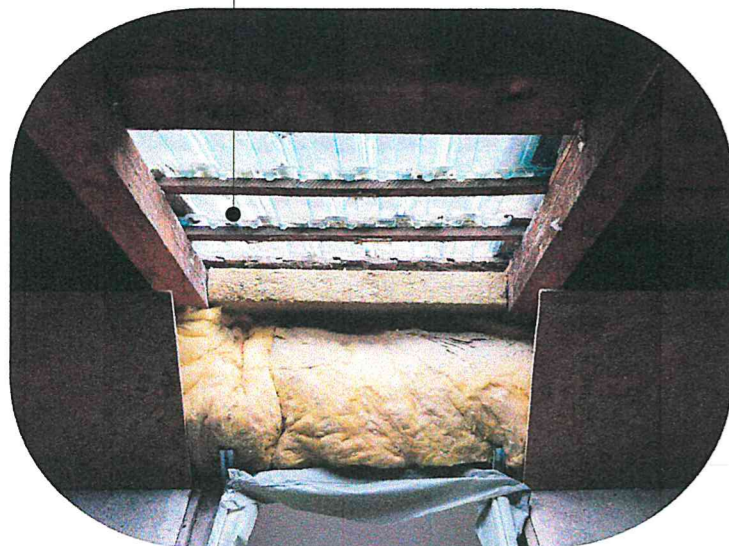

PÁLYÁZAT HELYI ÉRTÉKVÉDELMI TÁMOGATÁSHOZ	
INGATLAN CÍME:	BIATORBÁGY, DÓZSA GYÖRGY ÚT 14.
HRSZ.:	2037/2
MEGNEVEZÉS:	PARASZTPOLGÁRI HÁZ
TULAJDONOS:	DR. TENK LÁSZLÓ, SÓLYOMVÁRI NOÉMI
ÉPÍTÉS:	SÓLYOMVÁRI NOÉMI É 13-1676
RAJZ NEVE:	FELÚJÍTANDÓ ÉPÜLETRÉSZEK 02
LÉPTÉK:	M 1: 200



*Handwritten signature: Gyöngyösi Katalin*



PÁLYÁZAT HELYI ÉRTÉKVÉDELMI TÁMOGATÁSHOZ	
INGATLAN CÍME:	BIATORBÁGY, DÓZSA GYÖRGY ÚT 14.
HRSZ.:	2037/2
MEGNEVEZÉS:	PARASZTPOLGÁRI HÁZ
TULAJDONOS:	DR. TENK LÁSZLÓ, SÓLYOMVÁRI NOÉMI
ÉPÍTÉS:	SÓLYOMVÁRI NOÉMI É 13-1676
RAJZ NEVE:	<b>HELYSZÍNRAJZ</b>
LÉPTÉK:	M 1:500




*Tenk László*




2037/2

BEVILÁGÍTÁS JELENLEGI KIALAKÍTÁSA ÜVEGCSEREPEKkel -  
CSERÉJE BEÁZÁS MIATT MEGOLDANDÓ

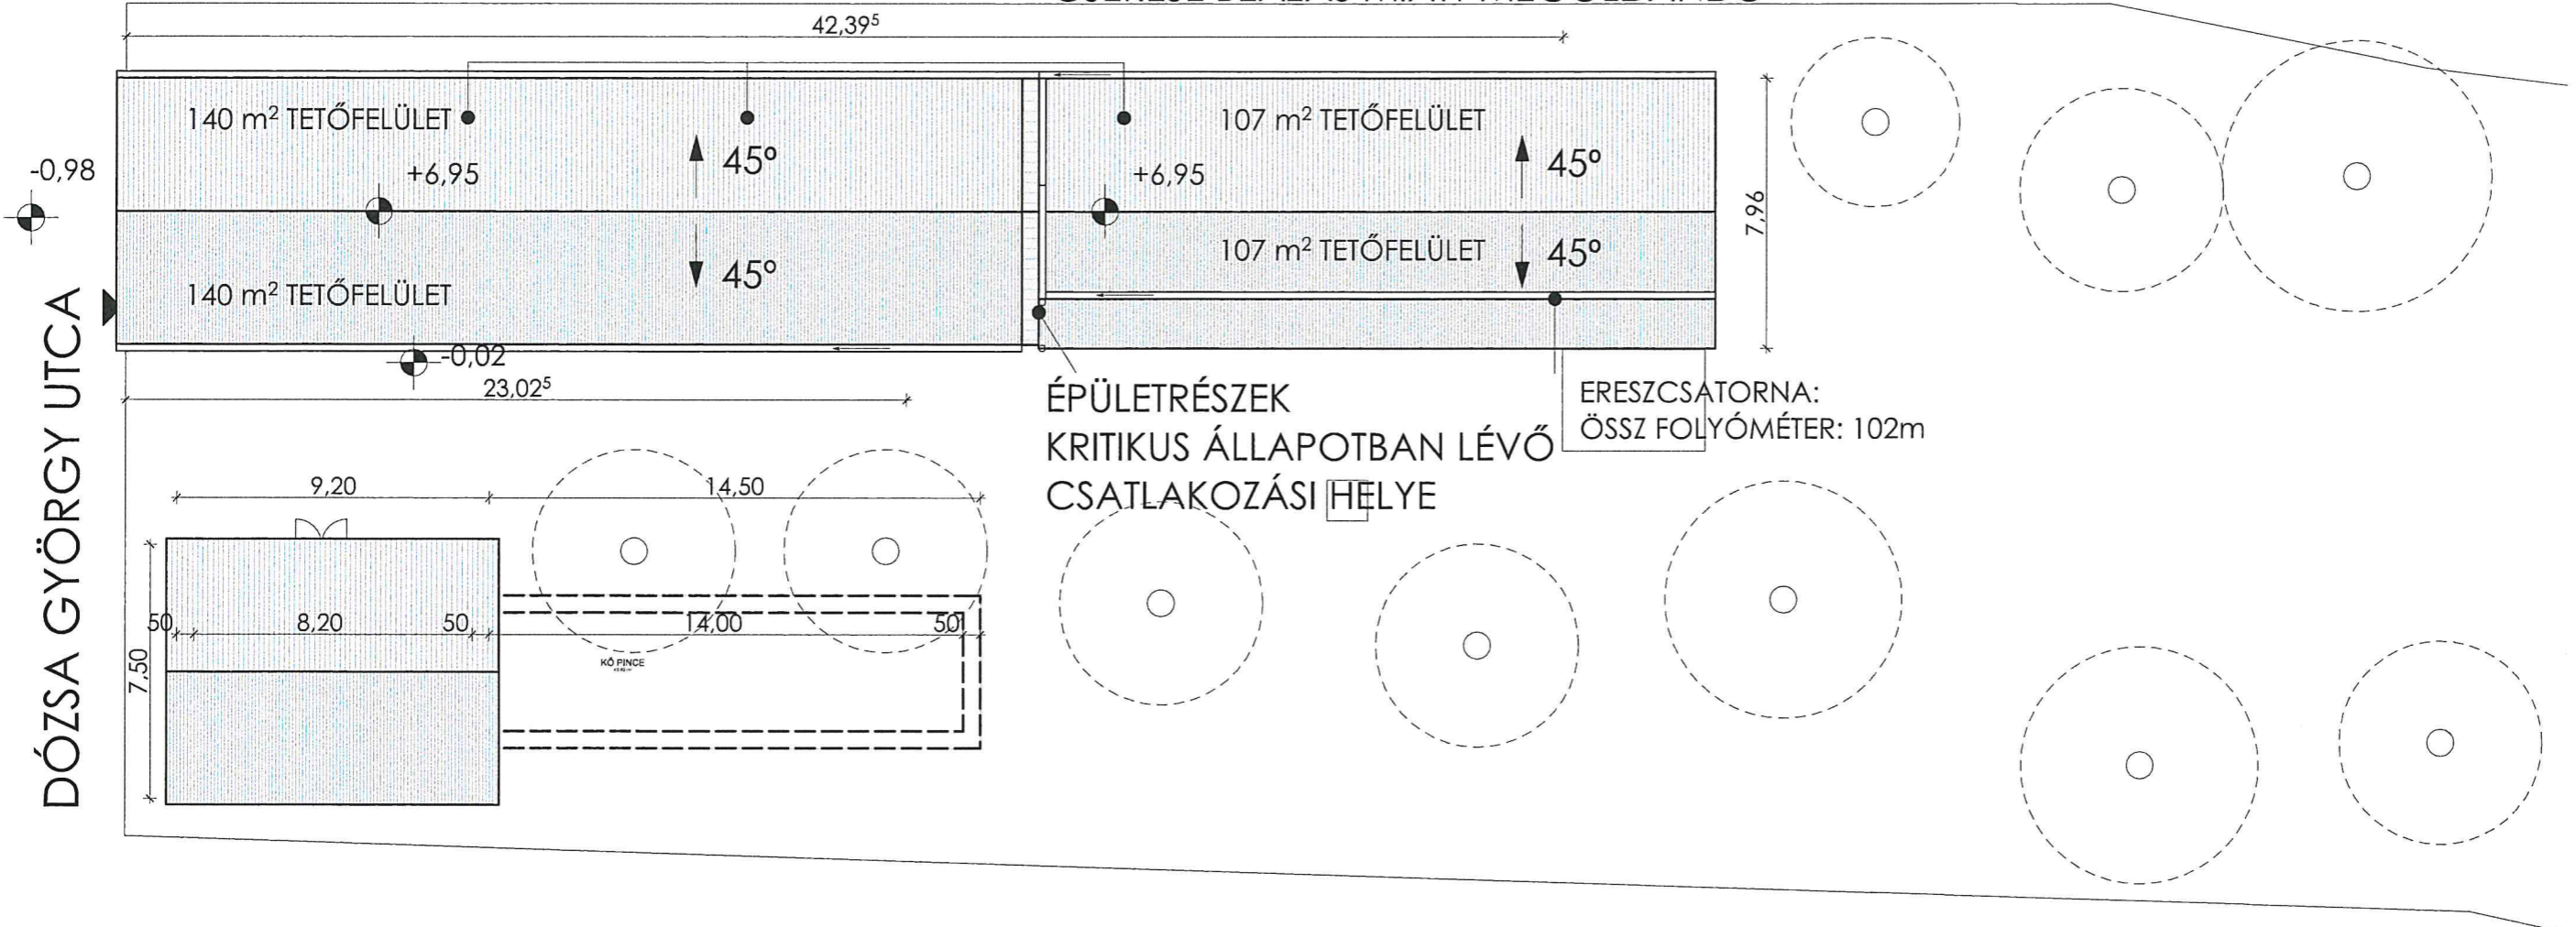

HASZNÁLT FELÜLETEK/ANYAGOK:  
HAGYOMÁNYOS FELÜLETEK, SZINEK, ANYAGOK

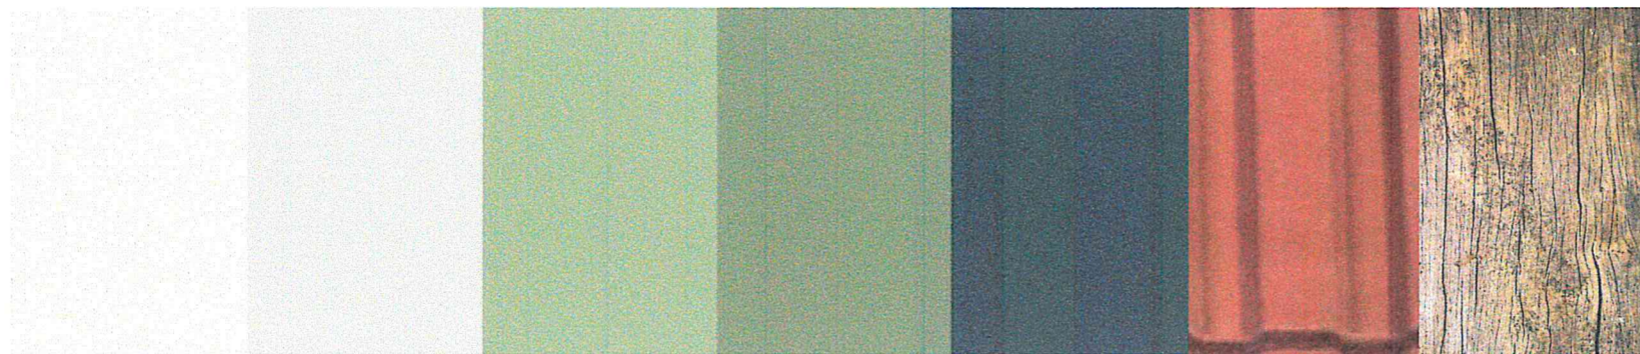


PÁLYÁZAT HELYI ÉRTÉKVÉDELMI TÁMOGATÁSHOZ	
INGATLAN CÍME:	BIATORBÁGY, DÓZSA GYÖRGY ÚT 14.
HRSZ.:	2037/2
MEGNEVEZÉS:	PARASZTPOLGÁRI HÁZ
TULAJDONOS:	DR. TENK LÁSZLÓ, SÓLYOMVÁRI NOÉMI
ÉPÍTÉS:	SÓLYOMVÁRI NOÉMI É 13-1676
RAJZ NEVE:	<b>TETŐFELÜLNÉZET</b>
LÉPTÉK:	M 1:200






*Handwritten signature: György Noémi*

DÓZSA GYÖRGY UTCA

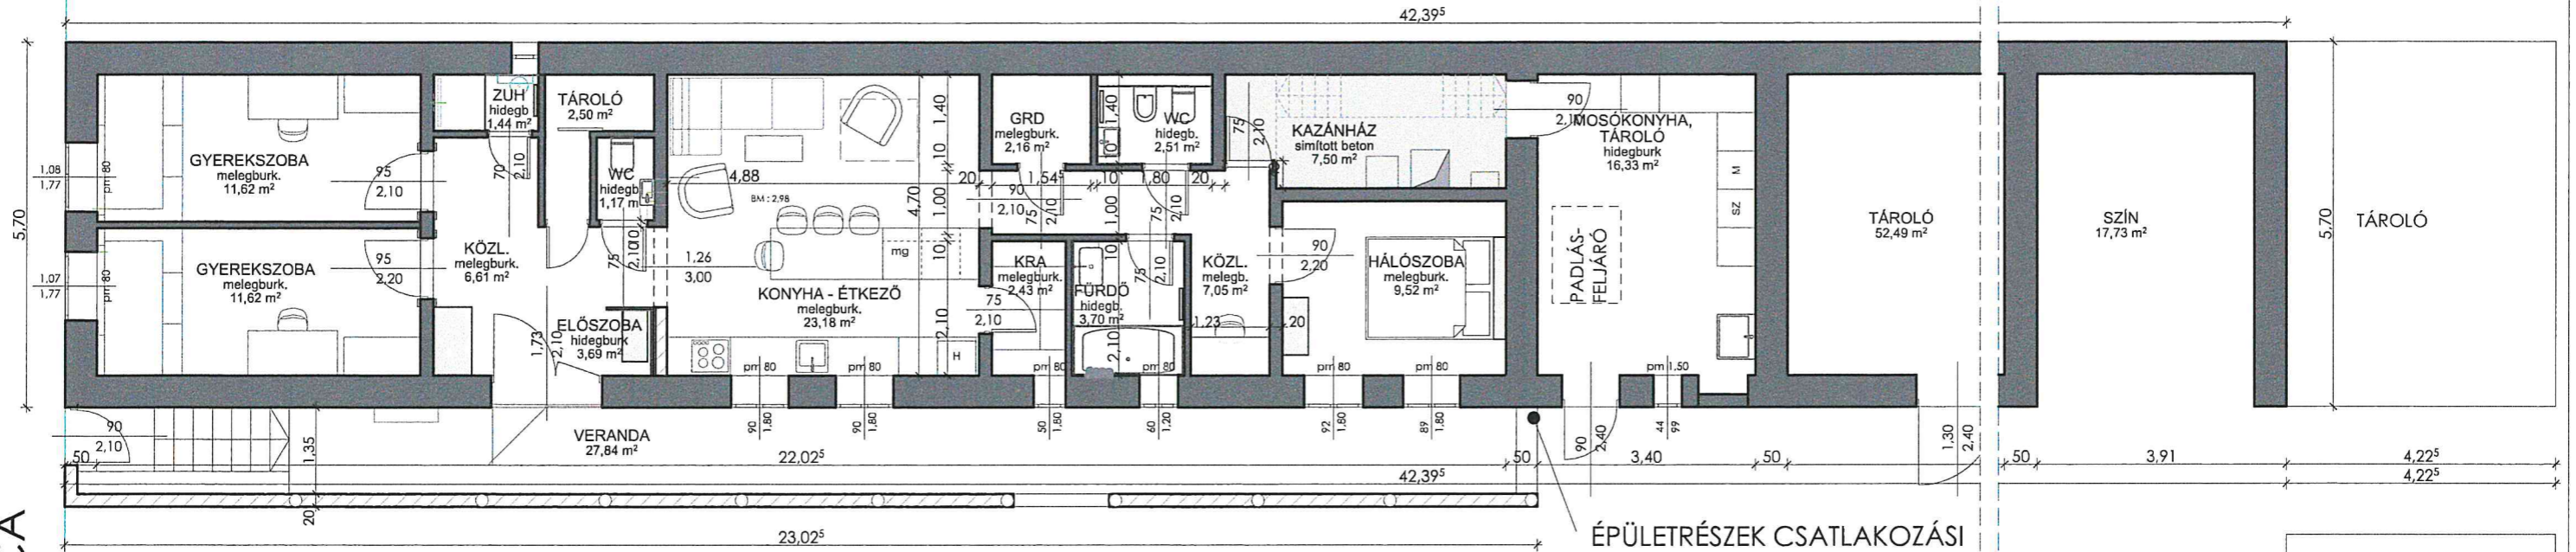


ÉPÜLETRÉSZEK CSATLAKOZÁSI  
HELYE A VÍZELVEZETÉS  
HIBÁJA MIATT JELENLEG  
KRITIKUS ÁLLAPOTBAN VAN

TORNÁCON VÍZELVEZETÉS  
JAVÍTÁSA MEGOLDANDÓ  
A TOVÁBBI ÁZÁS, SZERKEZETI  
ROMLÁS MEGAKADÁLYOZÁSA  
ELKERÜLÉSE VÉGETT

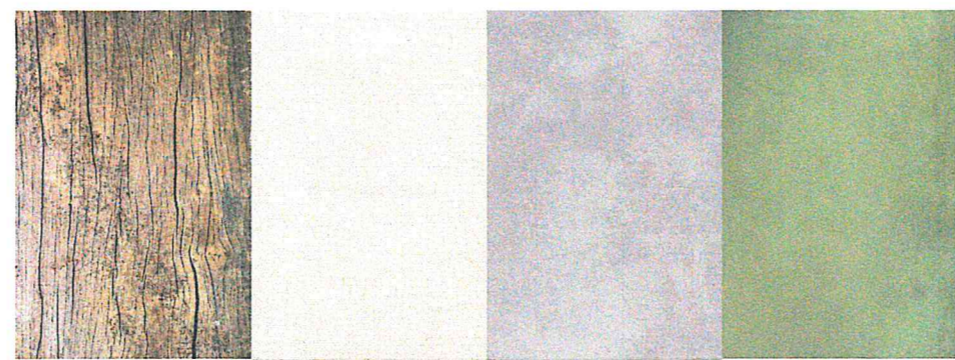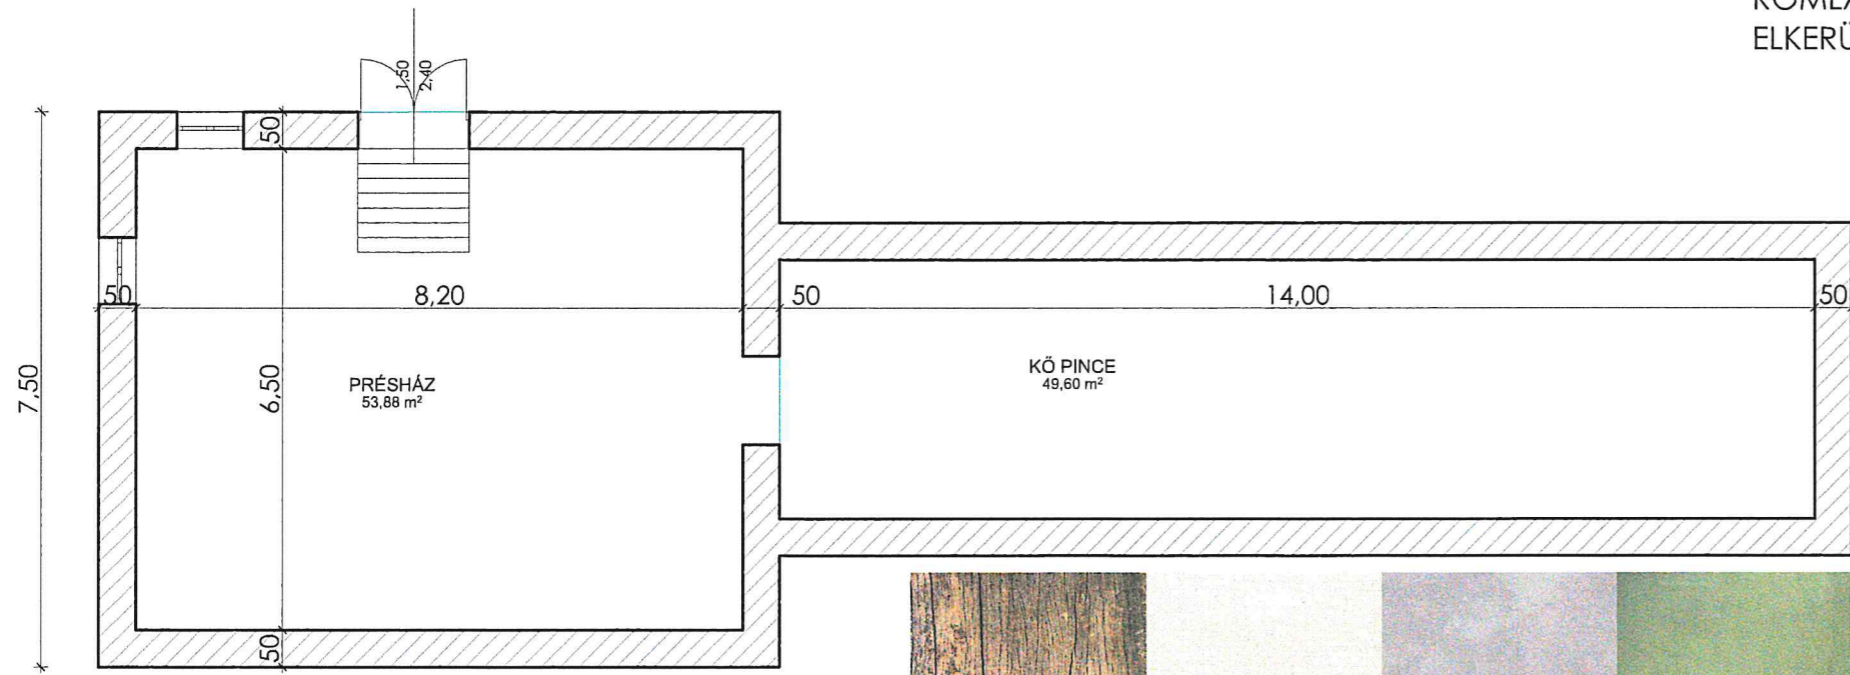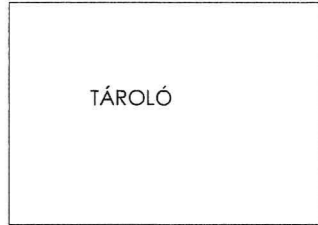

PÁLYÁZAT HELYI ÉRTÉKVÉDELMI TÁMOGATÁSHOZ	
INGATLAN CÍME:	BIATORBÁGY, DÓZSA GYÖRGY ÚT 14.
HRSZ.:	2037/2
MEGNEVEZÉS:	PARASZTPOLGÁRI HÁZ
TULAJDONOS:	DR. TENK LÁSZLÓ, SÓLYOMVÁRI NOÉMI
ÉPÍTÉS:	SÓLYOMVÁRI NOÉMI É 13-1676
RAJZ NEVE:	<b>A L A P R A J Z</b>
LÉPTÉK:	M 1:100

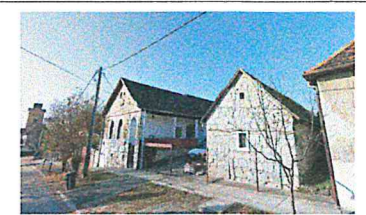

*Atyáné Kovács*

