


**JELMAGYARÁZAT:**

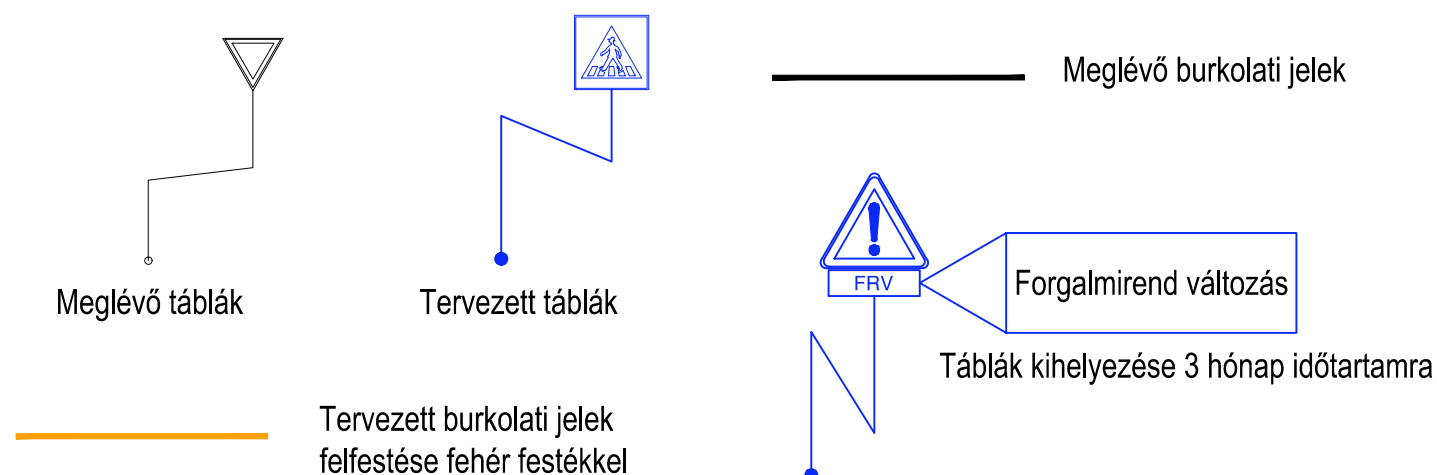

**SKS Terv Mérnökiroda Kft.**

Székhely: 1145 Budapest, Columbus utca 24/A II. em. 2.  
 Iroda: 2360 Gyal, Táncsics utca 35.  
 Tel.: (20)426-2558; (20)429-3258; (20)586-1905  
 Fax: (29)345-906 e-mail: sksterv@gmail.com web: www.sksterv.hu

Megbízó:	Biatorbágy Város Önkormányzata	Dátum:	2020. október
Tárgy:	Gyalogátkelőhely létesítése Biatorbágyon a Szabadság úton a Viadukt utca és a Levél utca csomópontjában EGYESÍTETT TERV	Tervszám:	SKS-20/57-2
Részmuvelet:	Forgalomtechnikai helyszínrajz (Szabadság út - Levél utca)	Rajzszám:	4.2.
Felelős tervező:	<i>Kiss Balázs</i> KÉ-K 13-11580 Kiss Balázs	Tervező:	<i>Szabó András</i> Szabó András
		Tervező:	<i>Czermann Kristóf</i> Czermann Kristóf
		Tervező:	<i>Szűcs Péter Dániel</i> Szűcs Péter Dániel