

JELMAGYARÁZAT:



JAVASOLT NÖVÉNYEK:

Cserjék:

- Cornus mas (húsos som)
- Euonymus alatus (kecskerágó)
- Ligustrum ovalifolium 'Nünü' (törpe fagyal)
- Spiraea x vanhouttei (gyöngyvessző)

Talajtakarók:

- Cotoeaster dammeri (szőnyegmadárbrs)
- Hypericum calycinum (orbáncfű)
- Vinca minor (kis meténg)

Évelők:

- Anemone sylvestris (erdei szellőrózsa)
- Bergernia cordifolia (bőrlevél)
- Carex morrowii 'Variegata' (tarka sás)
- Hosta fortunei 'Gold Standard' (sárgalevelű árnyliliom)
- Tellima grandiflora (csészerojt)
- Brunnera macrophylla
- Helleborus sp.
- Dryopteris filix-mas



Hagymások

Megjegyzés:


Fontos és sürgős feladat a meglévő kút felújítása.
A meglévő kőanyagok és értékek megőrzésével.
Fontos, hogy a kút az átalakítás után is megőrizze jellegét és formáját.

A kút felújítását **szakember** végzi, és engedélyt kell rá kérni a területileg illetékes természetvédelmi hatóságtól és a vízügyi felügyelőségtől.
A vízfogyaszthatóságának vizsgálatát az ÁNTSZ végzi.

Felújítás után fontos a kút tisztán tartása, előterének és a vízelvezető medencéjének takarítása, a lehullott ágak, levelek és a szemét összeszedése.

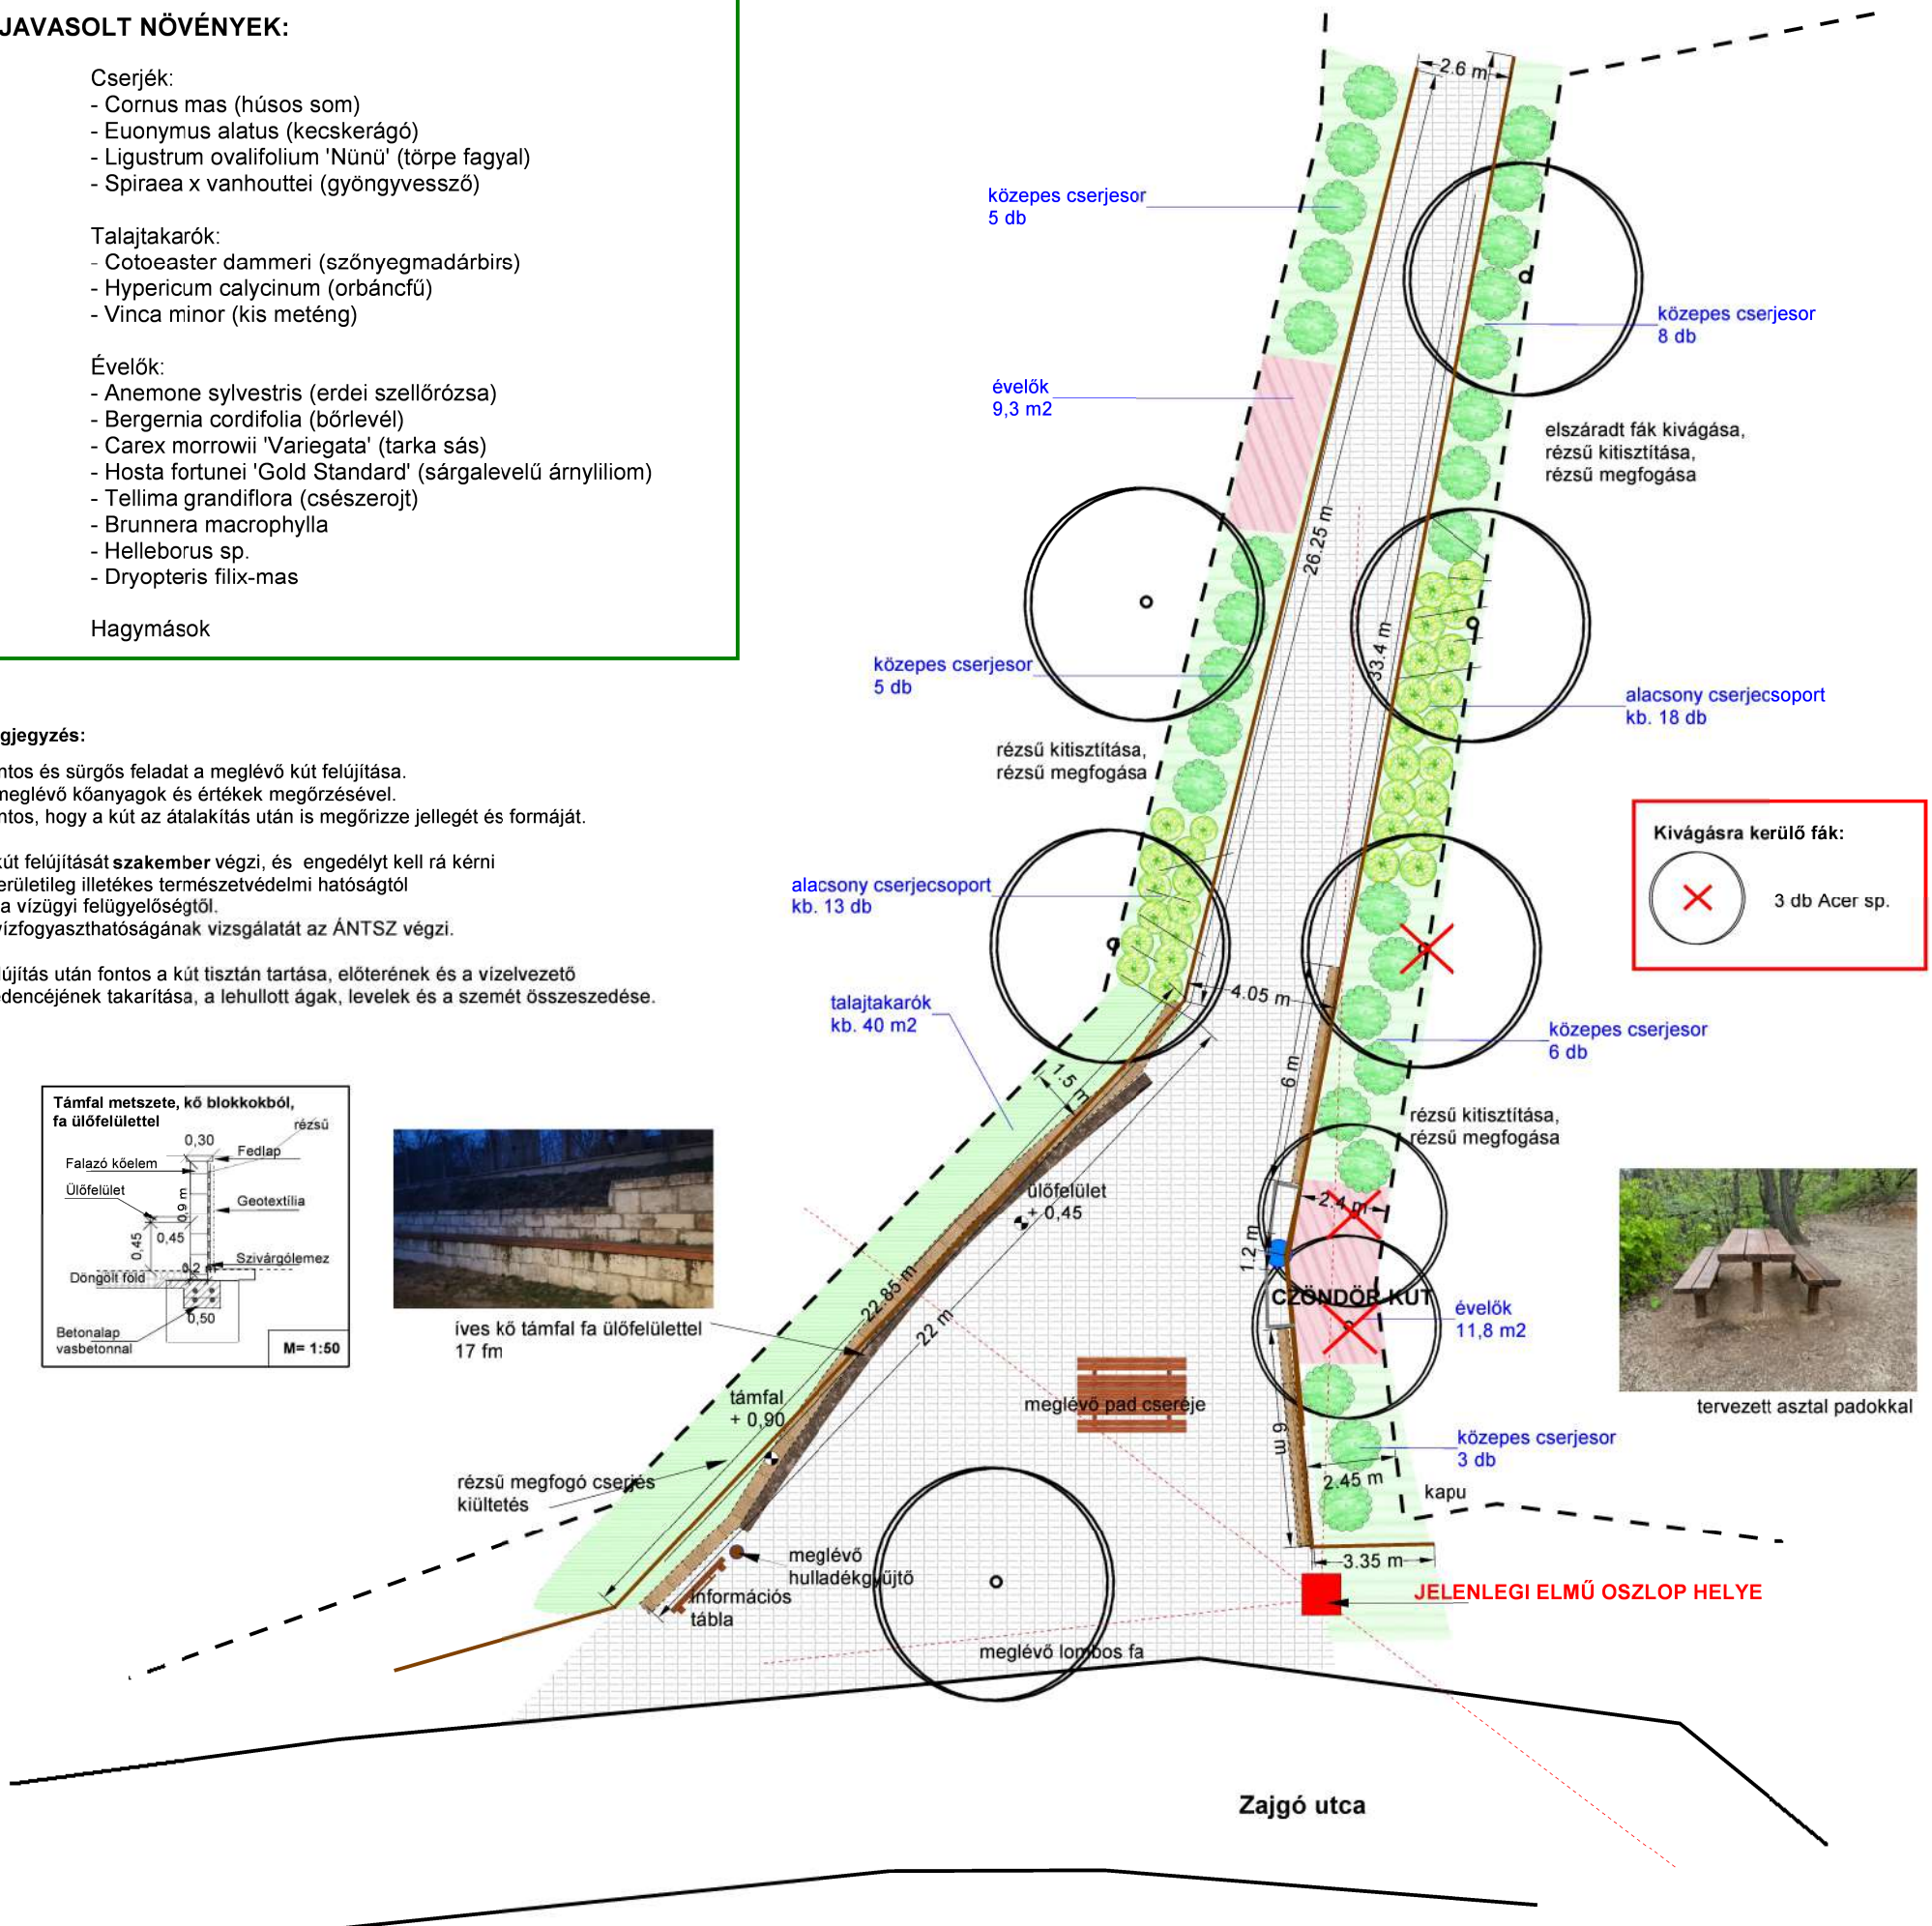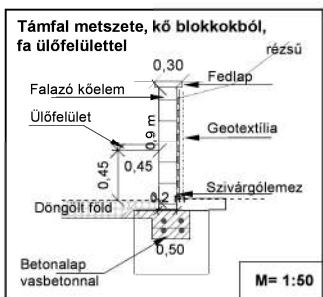

A méretek a helyszínen ellenőrizendők!
A felújításhoz a támfalak pontos helyét, magasságát fel kell mérni.
A kertépítészeti terv alapja a megrendelői adatszolgáltatás.

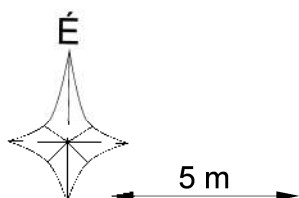

K-02	KÖRNYEZETRENDEZÉSI TERV		MEGRENDELŐ: Biatorbágy Város Önkormányzata 2051 Biatorbágy, Baross Gábor u. 2/A.
LÉPTÉK: M=1:200 A3 lapon	TERVEZTE: HORVÁTH GYÖNGYVÉR TÁJÉPÍTÉSZMÉRNÖK K 13-1330 KISS KÖLLŐ IZABELLA KERTÉSZMÉRNÖK	DÁTUM: 2022. június	TERV MEGNEVEZÉSE: Czondor-kút és környezet KERTÉPÍTÉSZETI KONCEPCIÓ TERV