



ÉSZAK-KELETI HOMLOKZAT

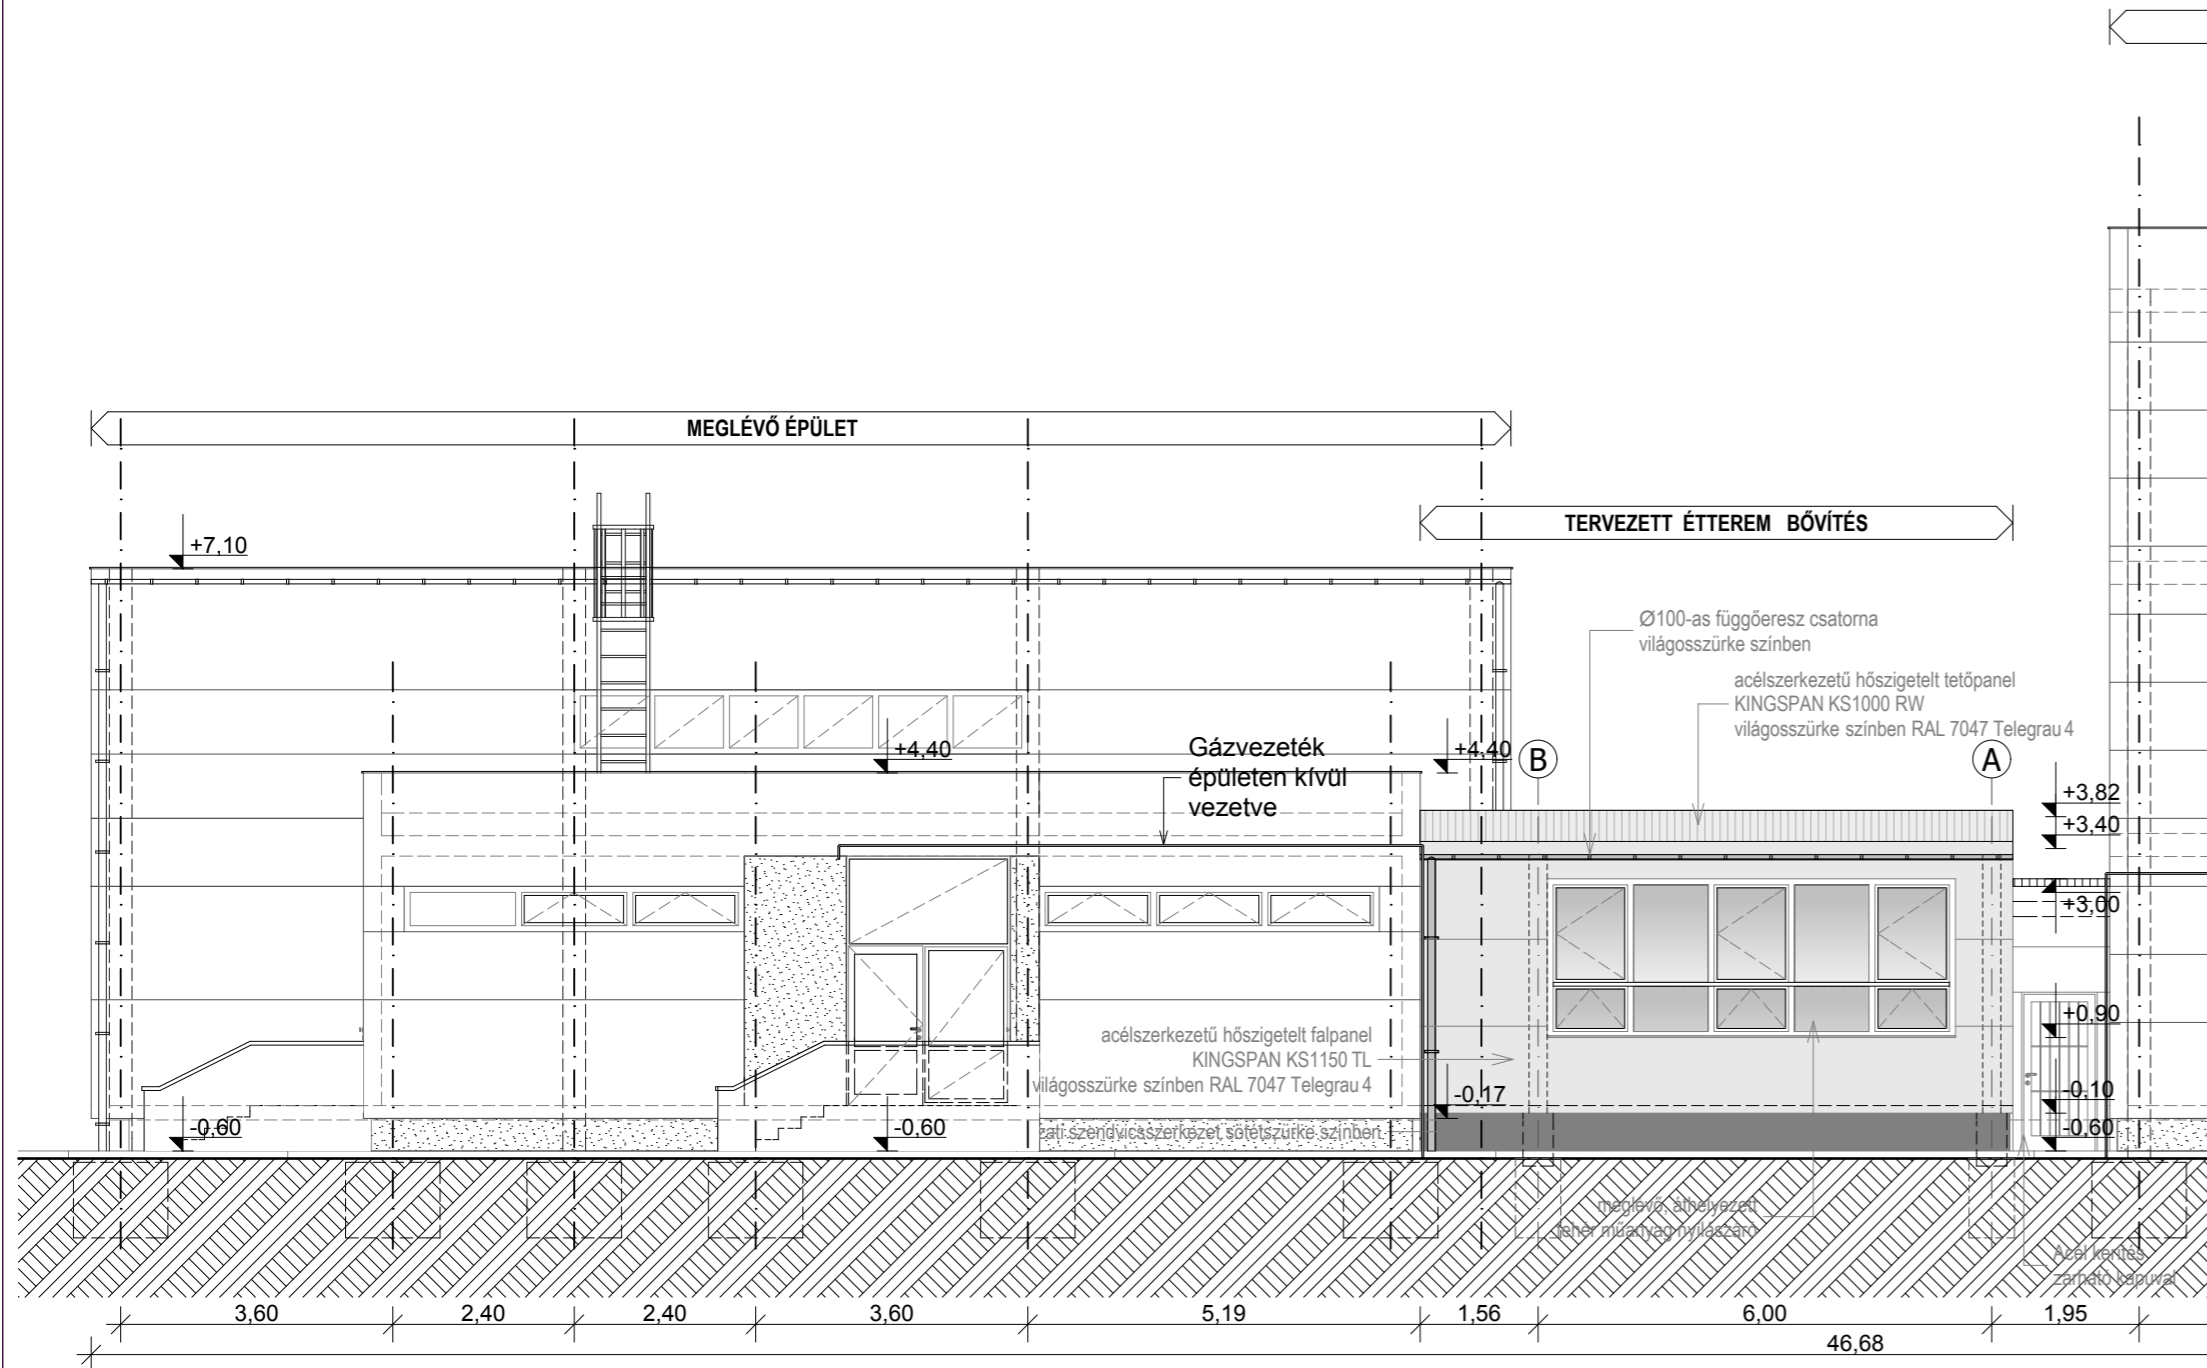

DÉL-NYUGATI HOMLOKZAT

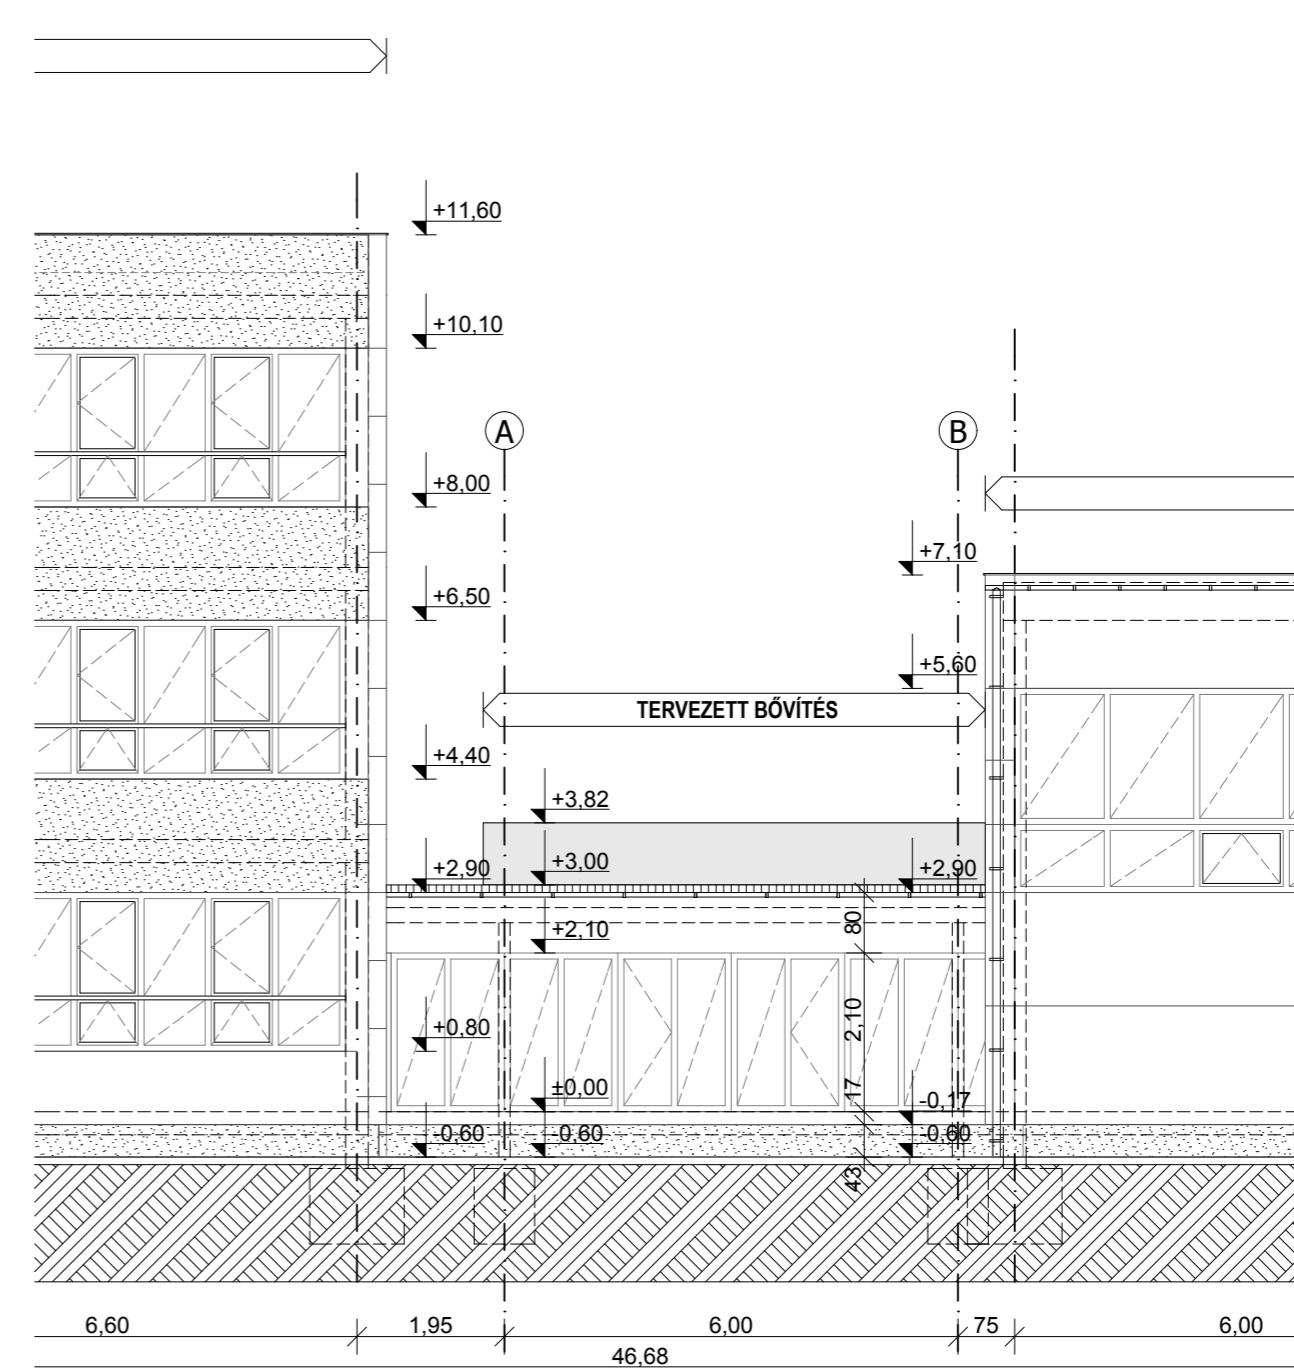

MEGJEGYZÉSEK

- Balti feletti magasság: ±0,00 = 184,60 BF
- **Eltérés esetén az építészől kell felvilágosítást kérni!**
Any queries to be clarified with the architect!
- **A méretek a helyszínen ellenőrizendők!**
All measures (dimensions) are to be taken (checked) on site!

PROJEKT

ÁLTALÁNOS ISKOLA ÉTTEREM BŐVÍTÉS

Biatorbágy
 Helyrajzi szám: 2311/4
 Építési engedélyezési terv Munkaszám: 1030 BKEB
MEGRENDŐ

BIATORBÁGY VÁROS POLGÁRMESTERI HIVATAL
 2051. BIATORBÁGY, BAROSS GÁBOR UTCA 2./A

GENERÁLTERVEZŐ

KONSTRUMA KONSTRUMA MÉRNÖKI IRODA KFT.
Dr. Oláh M. Zoltán, ügyvezető
 okl. építésmérnök, vezető tervező, É1 01-3029/05
 1078 Bp., Murányi utca 1. II. /7-8.
 T: +36-1-413-3881, F: +36-1-413-3890
 www.konstruma.hu, office@konstruma.hu

TERVEZŐK

Építész: KONSTRUMA MÉRNÖKI IRODA KFT.
Felelős tervező: **Dr. Oláh M. Zoltán**
 okl. építésmérnök, vez. tervező É1 01-3029/05
Vezető építész: **Sebestyén Imre**
 okl. építésmérnök, vez. tervező
Főmérnök: **Previák András**
 okl. magassépítő üzemmérnök
Tervezők, munkatársak: Szabó Zsolt
 okl. mag.üzemmérnök,terv.szakmérnök
 Mészáros Krisztina
 okl. építésmérnök

Tűzvédelem: R+E TŰZVÉDELEM KFT
Felelős tervező: **Zagyi Róbert**
 Építész tűzvédelmi szakértő BM OKF 1-022/2006

Tartószerkezet: Hensler Bt.
Felelős tervező: **Hensler Dezső**
 okl. építőmérnök T-T MMK 08 0272

Körny.védelem: Varsoft Kft.
Felelős tervező: **Várkonyi Erzsébet**
 Hulladékgazd. körny.véd.-i szakértő F-778/2006

Munka-és egészségvéd.: Varsoft Kft.
Felelős tervező: **Várkonyi Sándor** 53549901

Épületgépészet: Körös Consult Kft.
Felelős tervező: **Kolarovszki László**
 Okl. Gépészmérnök G-T 04-212-2000

Épületvillamosság,erősáram: SOMOGYI KFT
Felelős tervező: **Somogyi Gábor**
 Villamosmérnöki tervező V-T T-01-0264

TERV LAP

Tervfajta: Kiviteli terv
 Lépték: 1:100
 Verzió: V1
 Kiadva: 2010.07.19.

Rajznév: **TERVEZETT**
 Rajzsám: **ÁLLAPOT**
HOMLOKZATOK

Rajzsám: **HEN-EPI-301**