


A-A metszet

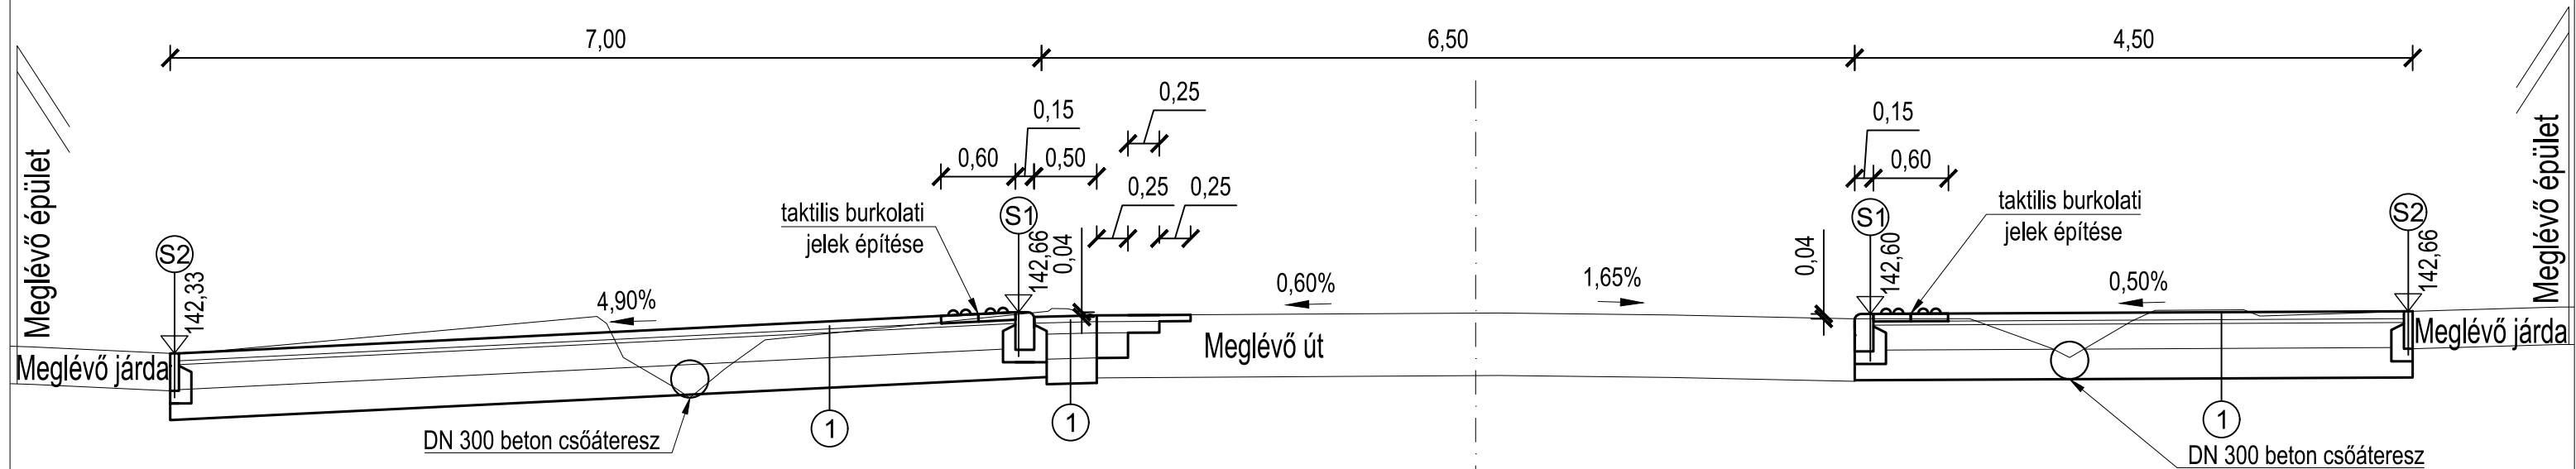

1

6 cm vtg. beton térkő
3 cm vtg. zúzott homok ágyazat
20 cm vtg. FZKA 0/45 alapréteg
20 cm vtg. homokos kavics védőréteg

2

5 cm vtg. AC11 kopó aszfalt réteg
9 cm vtg. AC22 kötő réteg
20 cm vtg. CKT-4 alapréteg
20 cm vtg. M56 Mechanikai stabilizáció

S1

Kiemelt szegélyelem lesüllyesztése 2 cm lelépőmagasságig
C 20/25-32/F1 betongerenda

S2

Kerti szegélyelem
C 20/25-32/F1 betongerenda



SKS Terv Mérnökiroda Kft.

Székhely: 1145 Budapest, Columbus utca 24/A II. em. 2.
Iroda: 2360 Gyál, Tancsics utca 35.
Tel.: (20)426-2558; (20)429-3258; (20)586-1905
Fax: (29)345-906 e-mail: sksterv@gmail.com web: www.sksterv.hu

Megbízó:	Biatorbágy Város Önkormányzata	Dátum:	2020. október
Tárgy:	Gyalogátkelőhely létesítése Biatorbágyon a Szent István utca és a Vörösmaty utca csomópontjában EGYESÍTETT TERV	Tervszám	SKS-20/57-1
Részművelet:	Metszet	Rajzszám	6.
		Méretarány	M=1:50
Felelős tervező	Tervező	Tervező	Tervező
KÉ-K 13-11580 Kiss Balázs	Szabó András	Czermann Kristóf	Szűts Péter Dániel