



ELŐLAP AZ ELŐTERJESZTÉSHEZ

AZ ELŐTERJESZTÉS CÍME: **A 2023. évi gyalogátkelőhely fejlesztésekről**

MELLÉKLETEI: tervezett gyalogátkelőhelyek helyszínrajzai

AZ ELŐTERJESZTÉST TÁRGYALJA: **Képviselő-testület**

ÜLÉS TÍPUSA: **nyílt**

ÜLÉS IDŐPONTJA: **2023. június 29.**

AZ ELŐTERJESZTÉST VÉLEMÉNYEZI: **Pénzügyi és Városfejlesztési Bizottság**

MEGHÍVOTTAK: -

A HATÁROZATRÓL ÉRTESÜLNEK: **Műszaki Osztály**

ELŐTERJESZTŐ: **Tarjáni István polgármester**

AZ ELŐTERJESZTÉST ÖSSZEÁLLÍTOTTA: **Váczi András műszaki csoportvezető**

AZ ELŐTERJESZTÉST ELLENŐRIZTE: **Mező Judit műszaki osztályvezető, dr. Szabó Ferenc jegyző**

Biatorbágy, 2023. június 14.



Város Polgármestere

2051 Biatorbágy, Baross Gábor utca 2/a. • Telefon: 06 23 310-174

Fax: 06 23 310-135 • E-mail: polgarmester@biatorbagy.hu • www.biatorbagy.hu

ELŐTERJESZTÉS

A 2023. évi gyalogátkelőhely fejlesztésekről

Tisztelt Képviselő-testület!

A korábbi években megkezdett gyalogátkelőhely fejlesztések folytatásaként tavaly további hat gyalogátkelő tervezésére adtunk megbízást az alábbi helyszínekre:

- Pátyi úton a kishíd és a katolikus templom közötti szakaszon,
- Baross Gábor utcán a KRESZ parknál,
- Szily Kálmán úton a Tavasz utcánál a meglévő autóbussz-megállóhely áthelyezésével,
- Szily Kálmán úton a Szent László utcánál a meglévő autóbussz-megállóhely áthelyezésével,
- Ybl Miklós sétányon az Ybl köznél,
- Nagy utcán a Szentháromság tér és a református templom között.

Továbbá megbízást adtunk a Pecató-Ürgehegy buszmegállónál új gyalogátkelőhely létesítésének vizsgálatára.

A tervek elkészültek és leszállításra kerültek. A Magyar Közút Nonprofit Zrt. kezelésében található utakon tervezett gyalogátkelők közül a Nagy utca esetében kisebb módosításokat kértek, a Pátyi úton nagyobb áttervezésre volt szükség, a Pecatónál viszont további feltételeket írtak elő, ezért itt jelenleg is gyalogos forgalomszámlálásokat végzünk, hogy alátámasszuk az átkelő létjogosultságát, így egyelőre nincs meg a hozzájárulás.

Az egyes gyalogátkelőhelyekhez tervezői költségbecslések is készültek, melyek az alábbiakban ismerhetők meg (bruttó árak).

Pátyi úton	11.424.000 Ft
Baross Gábor utcán KRESZ parknál	13.166.000 Ft
Szily Kálmán úton Tavasz utcánál	8.980.000 Ft
Szily Kálmán úton Szent László utcánál	14.741.000 Ft
Ybl Miklós sétányon Ybl köznél	4.639.000 Ft
Nagy utcán Gárdonyi köznél	11.522.000 Ft

Fentiek alapján a későbbiekben rendelkezésre álló költségvetési források függvényében a megépítendő gyalogátkelőhelyek sorrendjét szükséges meghatározni.

Kérem Tisztelt Képviselő-testületet, hozza meg döntését az előterjesztés alapján.

Biatorbágy, 2023. június 14.

Tarjáni István s.k.
polgármester

HATÁROZATI JAVASLAT

Biatorbágy Város Önkormányzat Képviselő-testületének .../2023. (VI. 29.) határozata

A 2023. évi gyalogátkelőhely fejlesztésekről


Biatorbágy Város képviselő-testülete a következő határozatot hozza:

1. Úgy dönt, hogy a tervezett gyalogátkelőhelyeket az alábbi sorrendben javasolja megvalósítani a rendelkezésre álló költségvetési forrás függvényében:
 - 1.) ...
 - 2.) ...
 - 3.) ...
 - 4.) ...
 - 5.) ...
 - 6.) ...







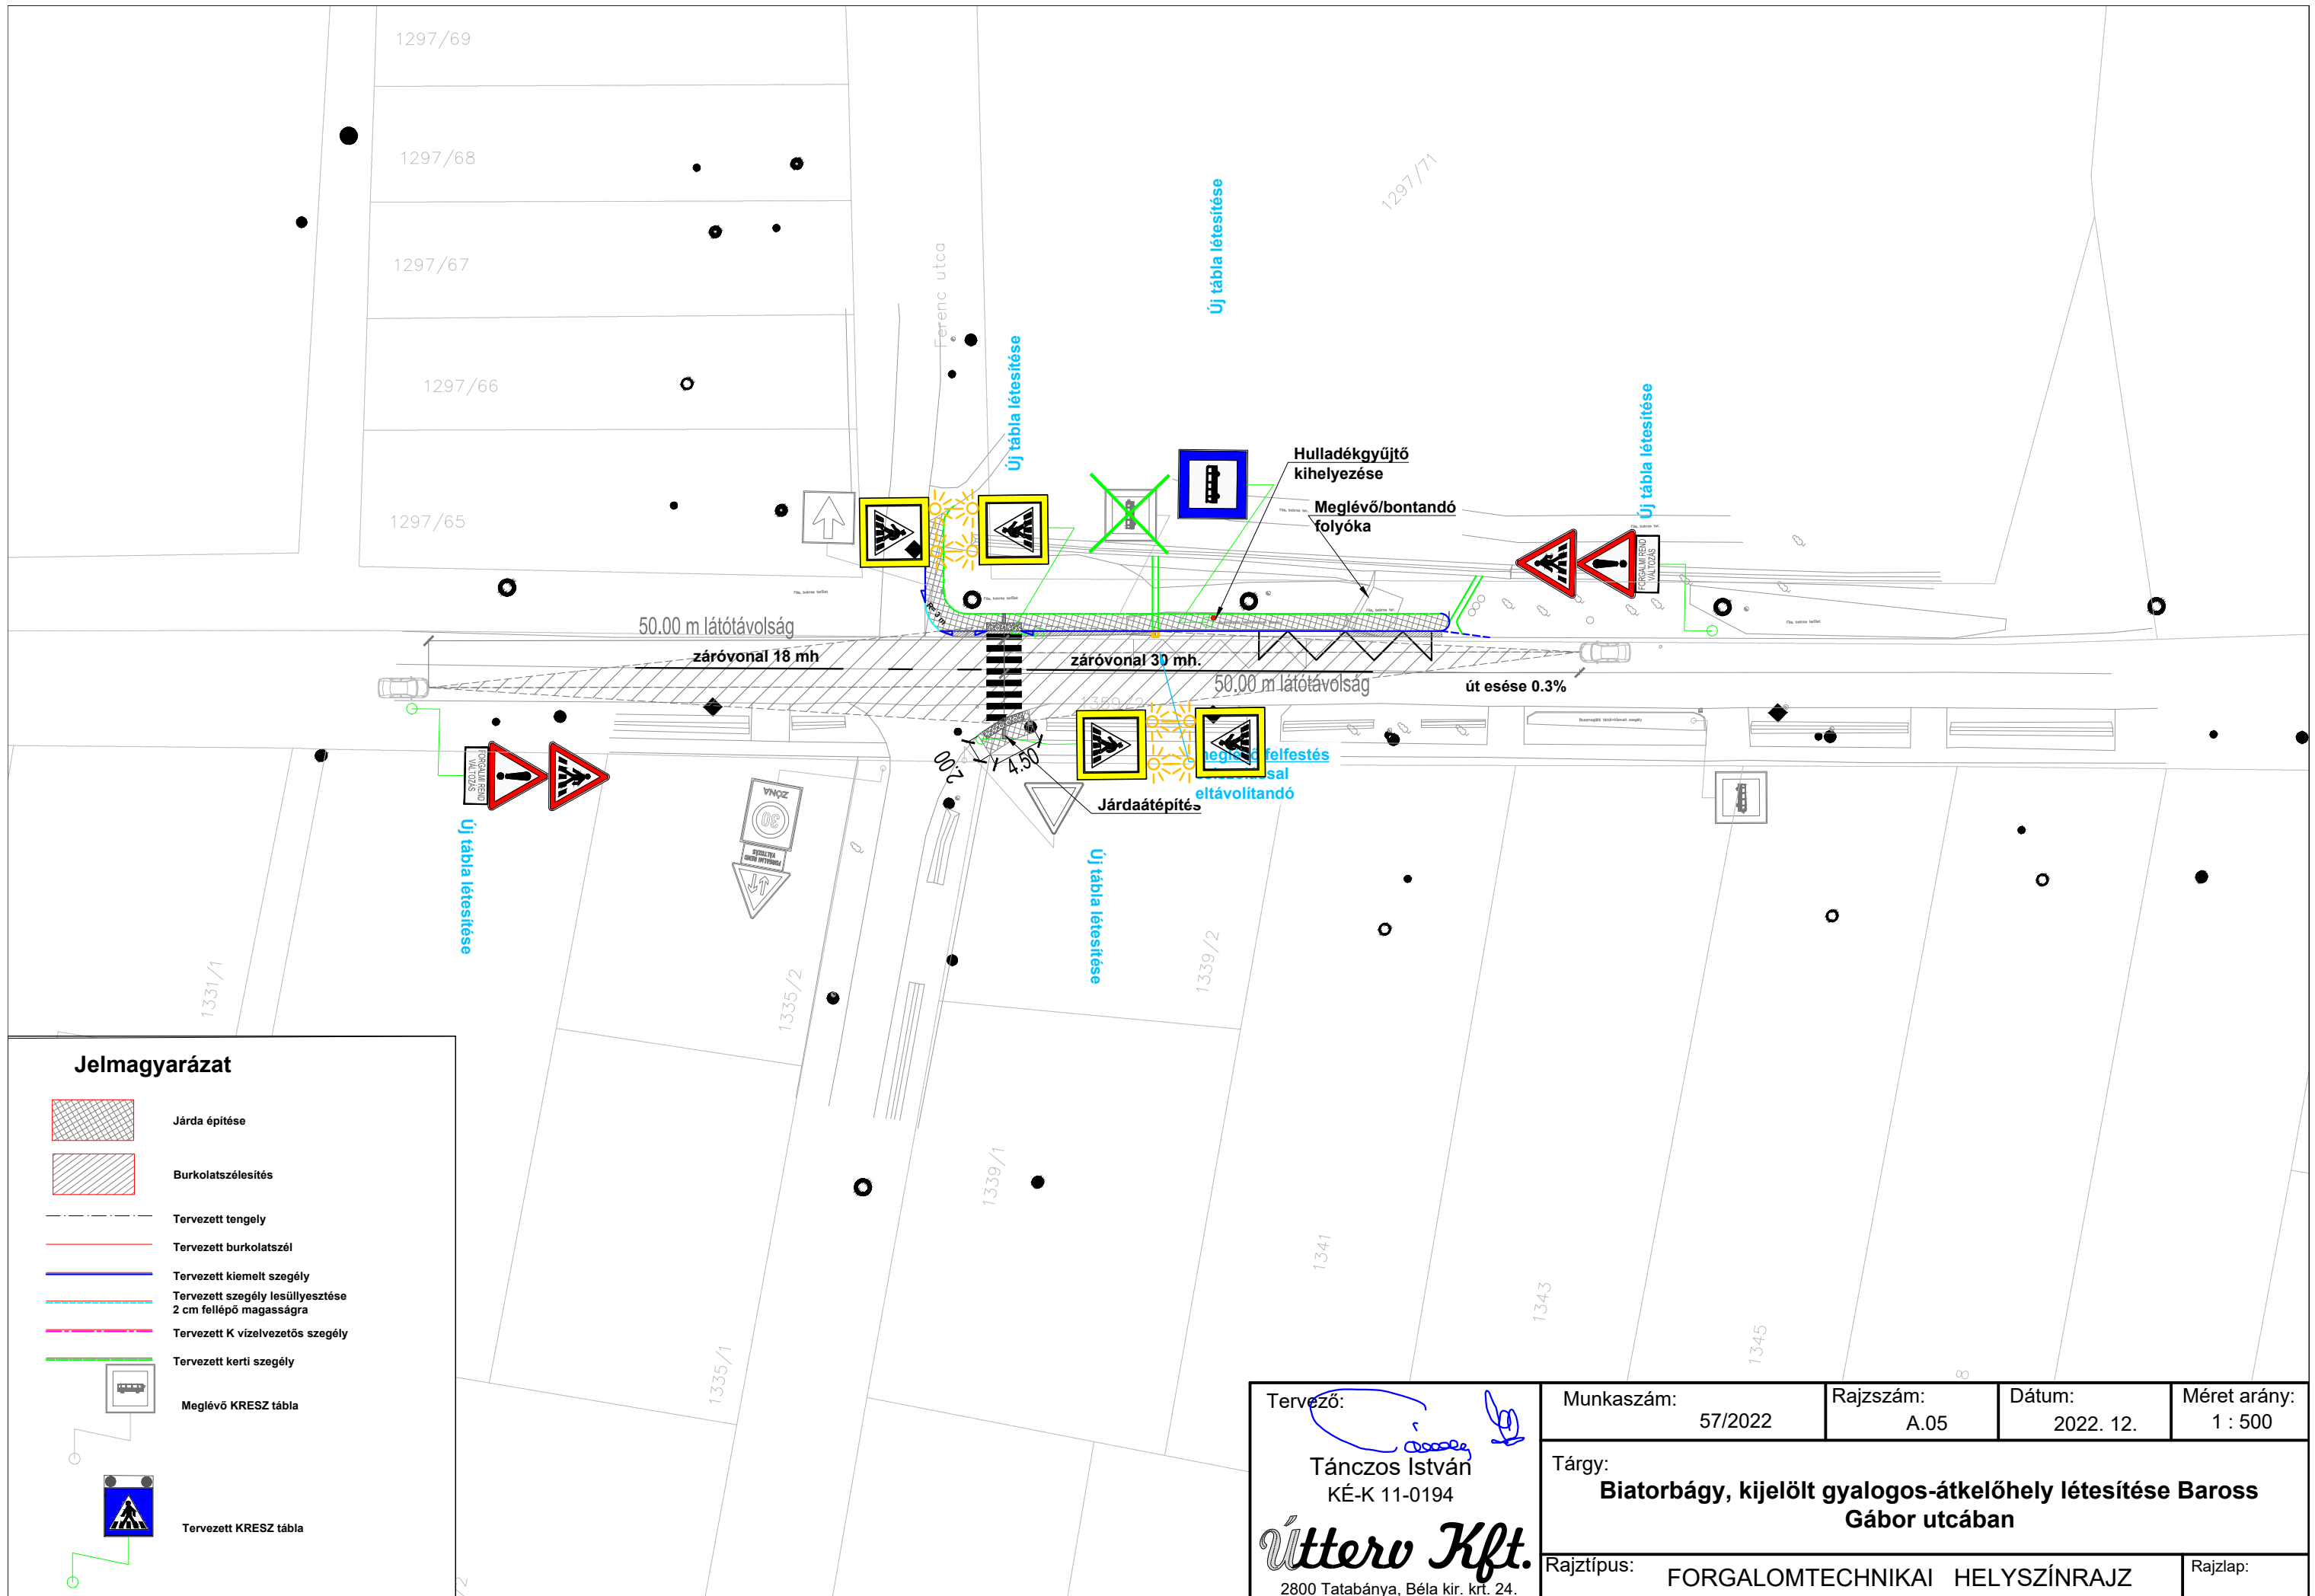



Határidő: folyamatos


Felelős: Polgármester


Végrehajtásért felelős: Műszaki Osztály








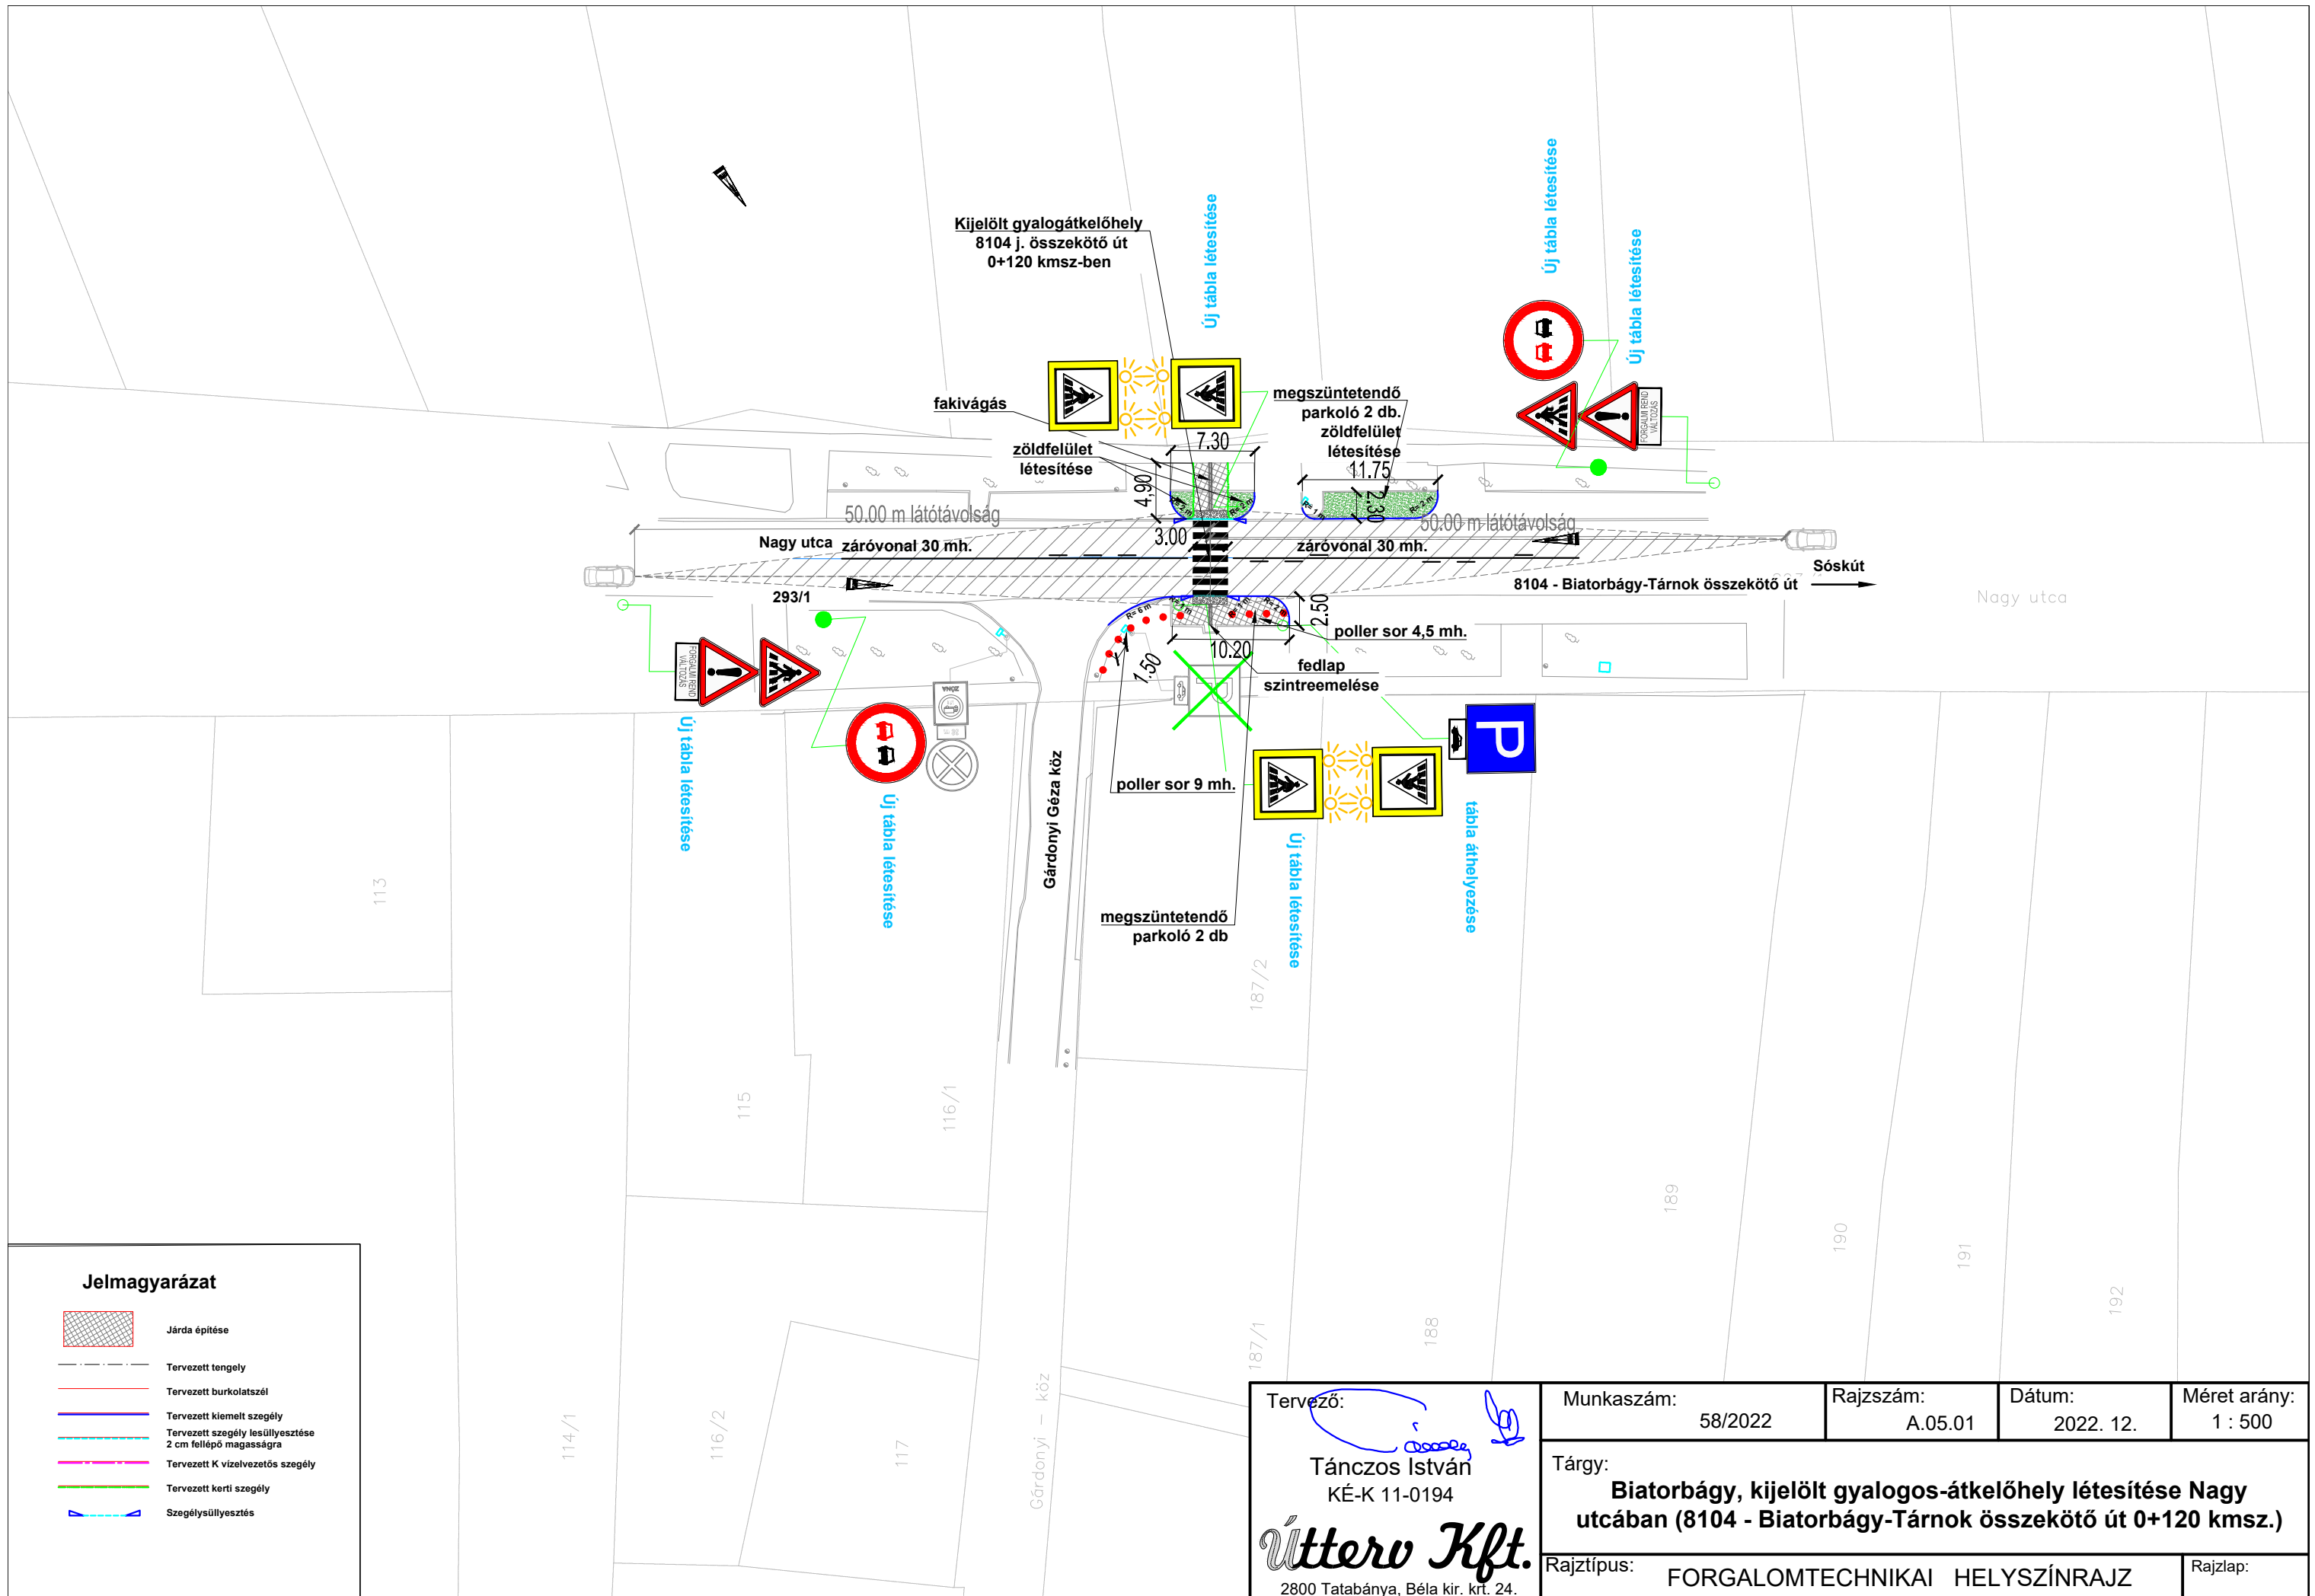


Jelmagyarázat


-  Járda építése
-  Burkolatszélesítés
-  Tervezett tengely
-  Tervezett burkolatszél
-  Tervezett kiemelt szegély
-  Tervezett szegély lesüllyesztése 2 cm fellépő magasságra
-  Tervezett K vízelvezetős szegély
-  Tervezett kerti szegély
-  Meglévő KRESZ tábla
-  Tervezett KRESZ tábla


<p>Tervező:  Tanczos István KÉ-K 11-0194 Úttero Kft. 2800 Tatabánya, Béla kir. krt. 24.</p>	<p>Munkaszám: 57/2022</p>	<p>Rajzszám: A.05</p>	<p>Dátum: 2022. 12.</p>	<p>Méret arány: 1 : 500</p>
<p>Tárgy: Biatorbágy, kijelölt gyalogos-átkelőhely létesítése Baross Gábor utcában</p>				
<p>Rajztípus: FORGALOMTECHNIKAI HELYSZÍNRAJZ</p>				<p>Rajzlap:</p>

 

Jelmagyarázat

-  Járda építése
-  Tervezett tengely
-  Tervezett burkolatszél
-  Tervezett kiemelt szegély
-  Tervezett szegély lesüllyesztése 2 cm fellépő magasságra
-  Tervezett K vízvezetős szegély
-  Tervezett kerti szegély
-  Szegélyszüllyesztés


Tervező:  Tanczos István KÉ-K 11-0194 Úttero Kft. 2800 Tatabánya, Béla kir. krt. 24.	Munkaszám: 58/2022	Rajkszám: A.05.01	Dátum: 2022. 12.	Méret arány: 1 : 500
	Tárgy: Biatorbágy, kijelölt gyalogos-átkelőhely létesítése Nagy utcában (8104 - Biatorbágy-Tárnok összekötő út 0+120 kmsz.)			
Rajztípus: FORGALOMTECHNIKAI HELYSZÍNRAJZ			Rajzlap:	

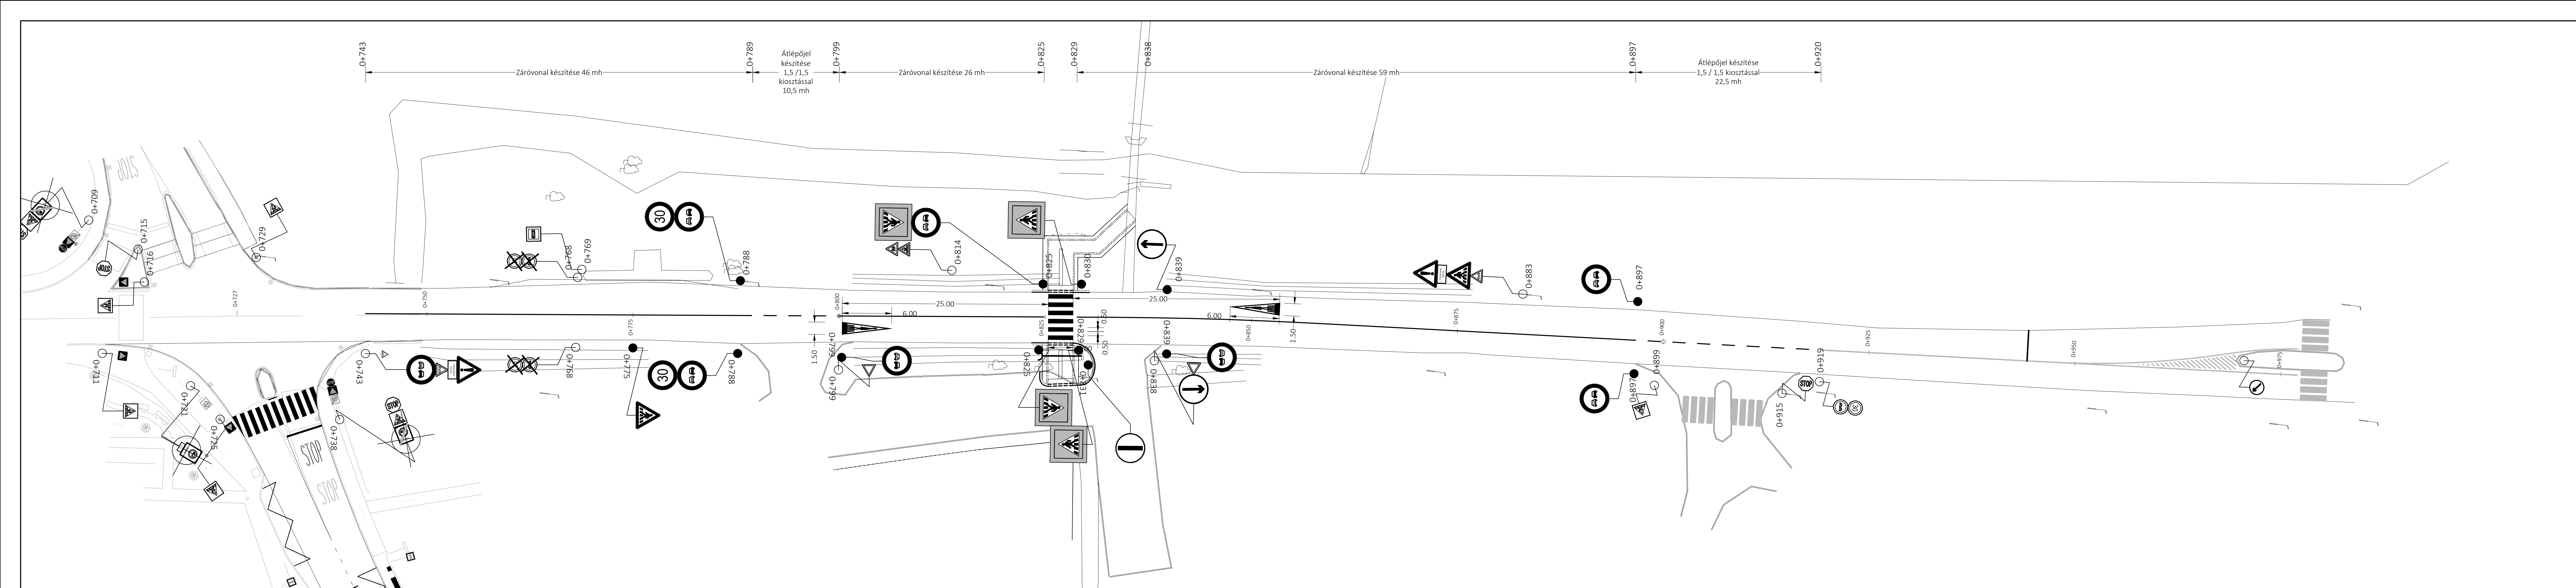

JELMAGYARÁZAT

- Meglévő / cserélendő járóutálya
- Meglévő eltávolítandó járóutálya
- Meglévő, megmaradó járóutálya
- Kihelyezendő járóutálya

Tervező: Tánczos István KÉ-K 11-0194 Úttero Kft. 2800 Tatabánya, Béla kir. krt. 24.	Munkaszám: 60/2022	Rajzszám: A.08.01	Dátum: 2022. 12.	Méret arány: M 1:250
Tárgy: Biatorbágy, Dózsa György köz, gyalogos átkelőhely létesítése	Rajzlelap: FORGALOMTECHNIKAI HELYSZÍNRAJZ			

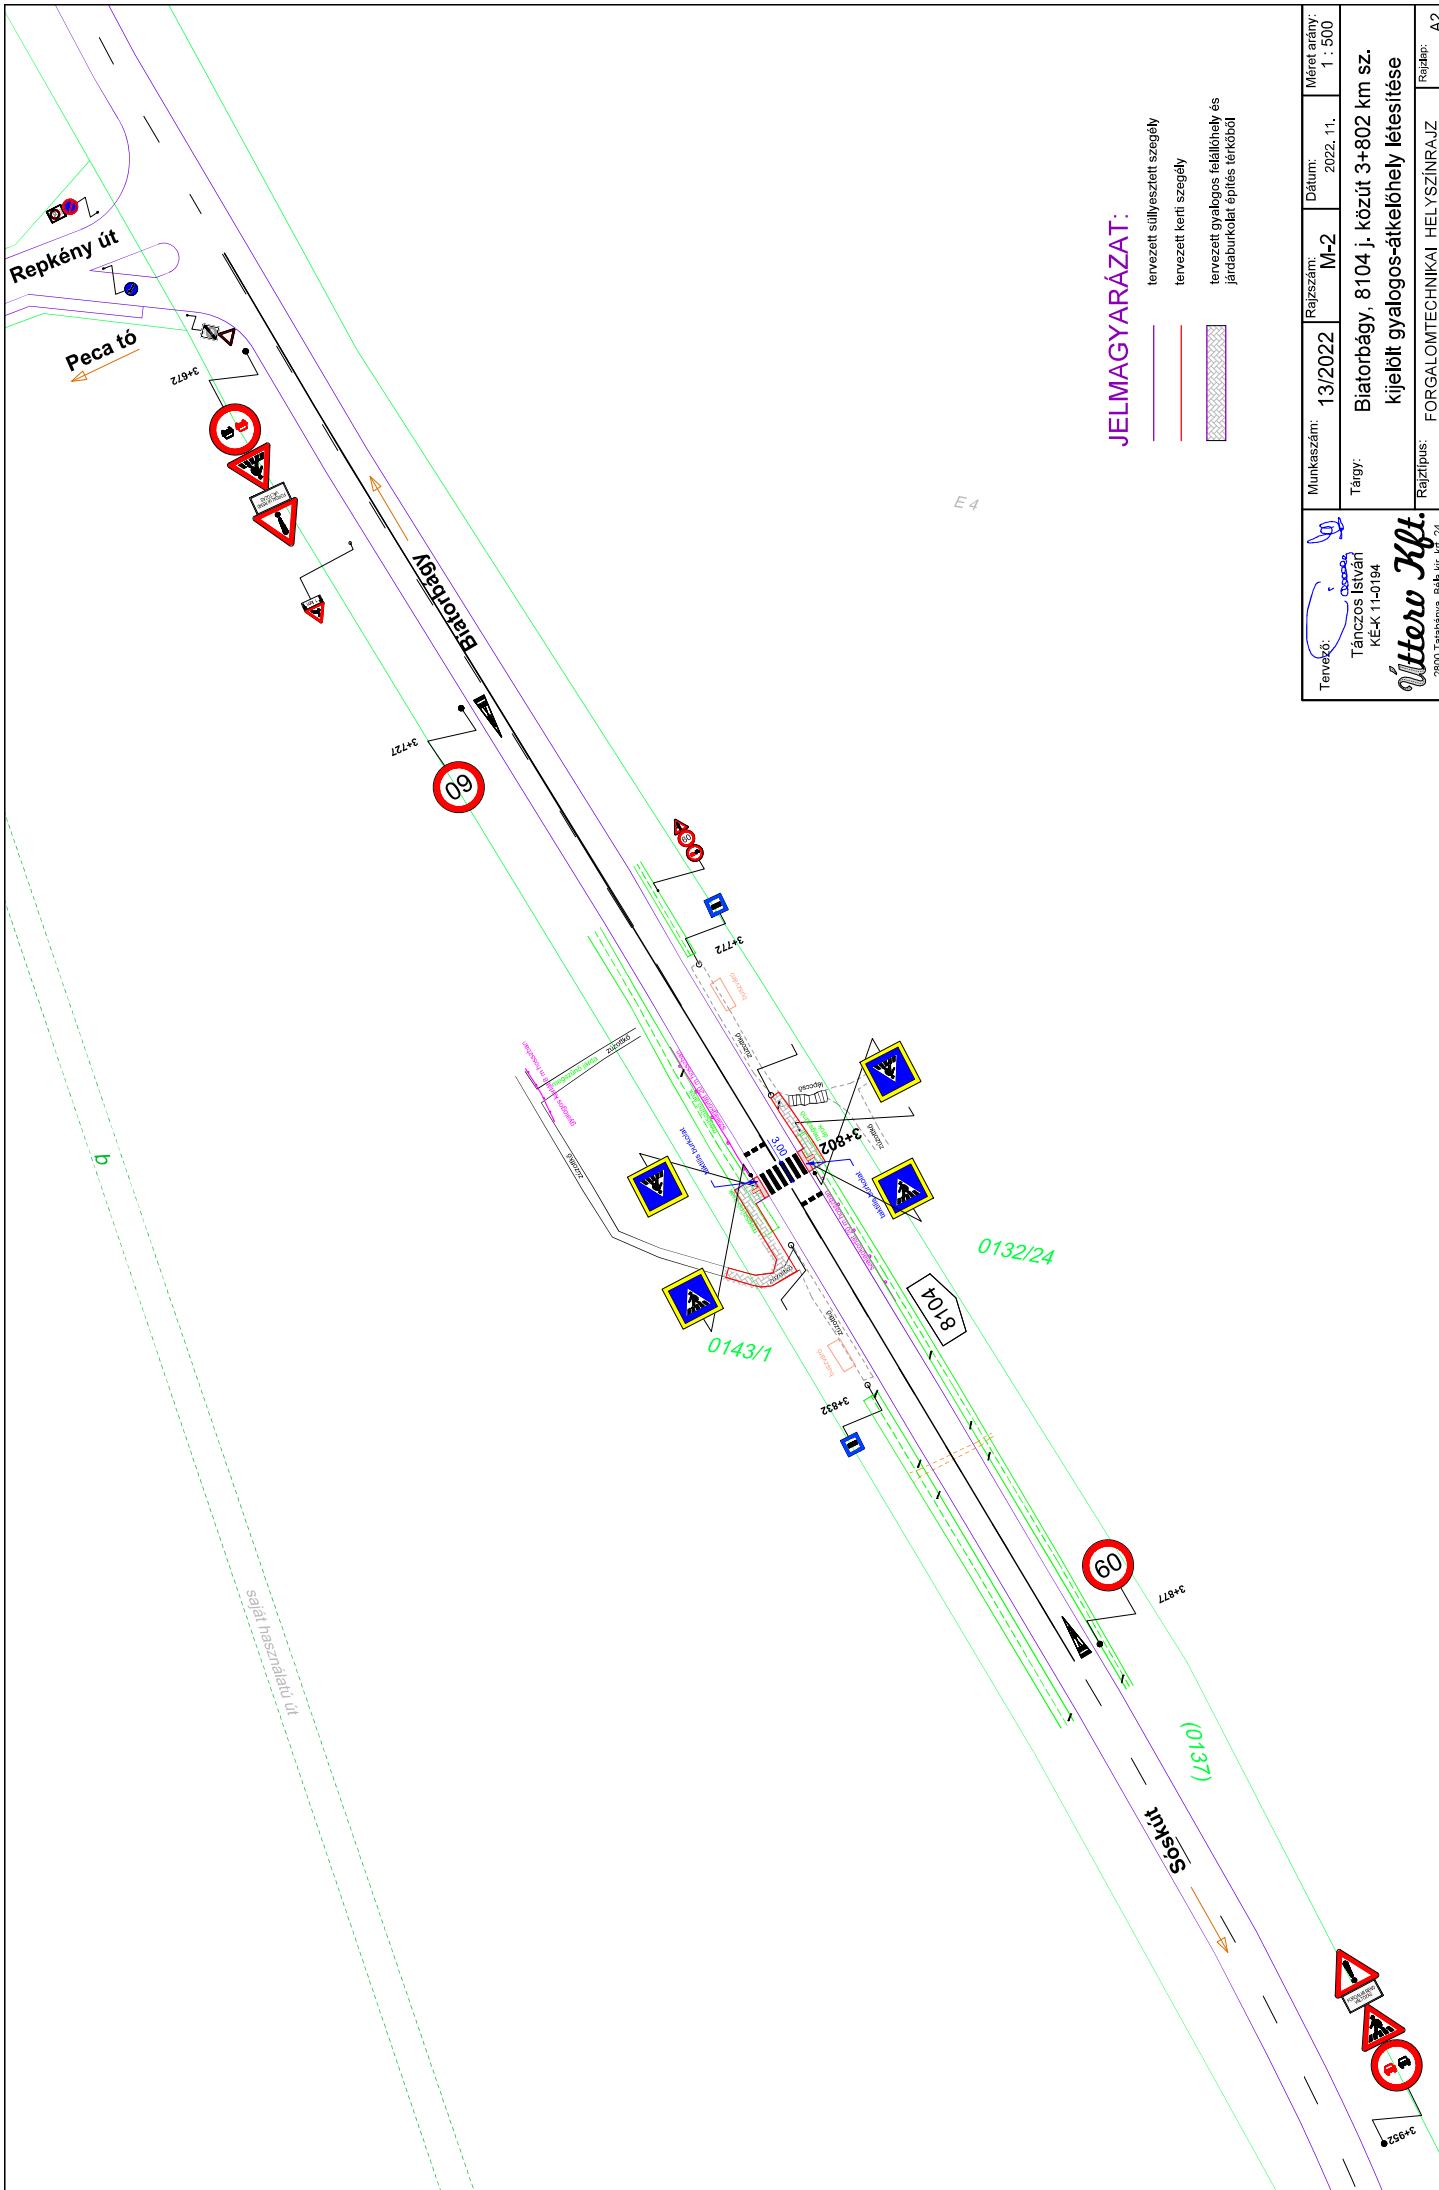


JELMAGYARÁZAT:





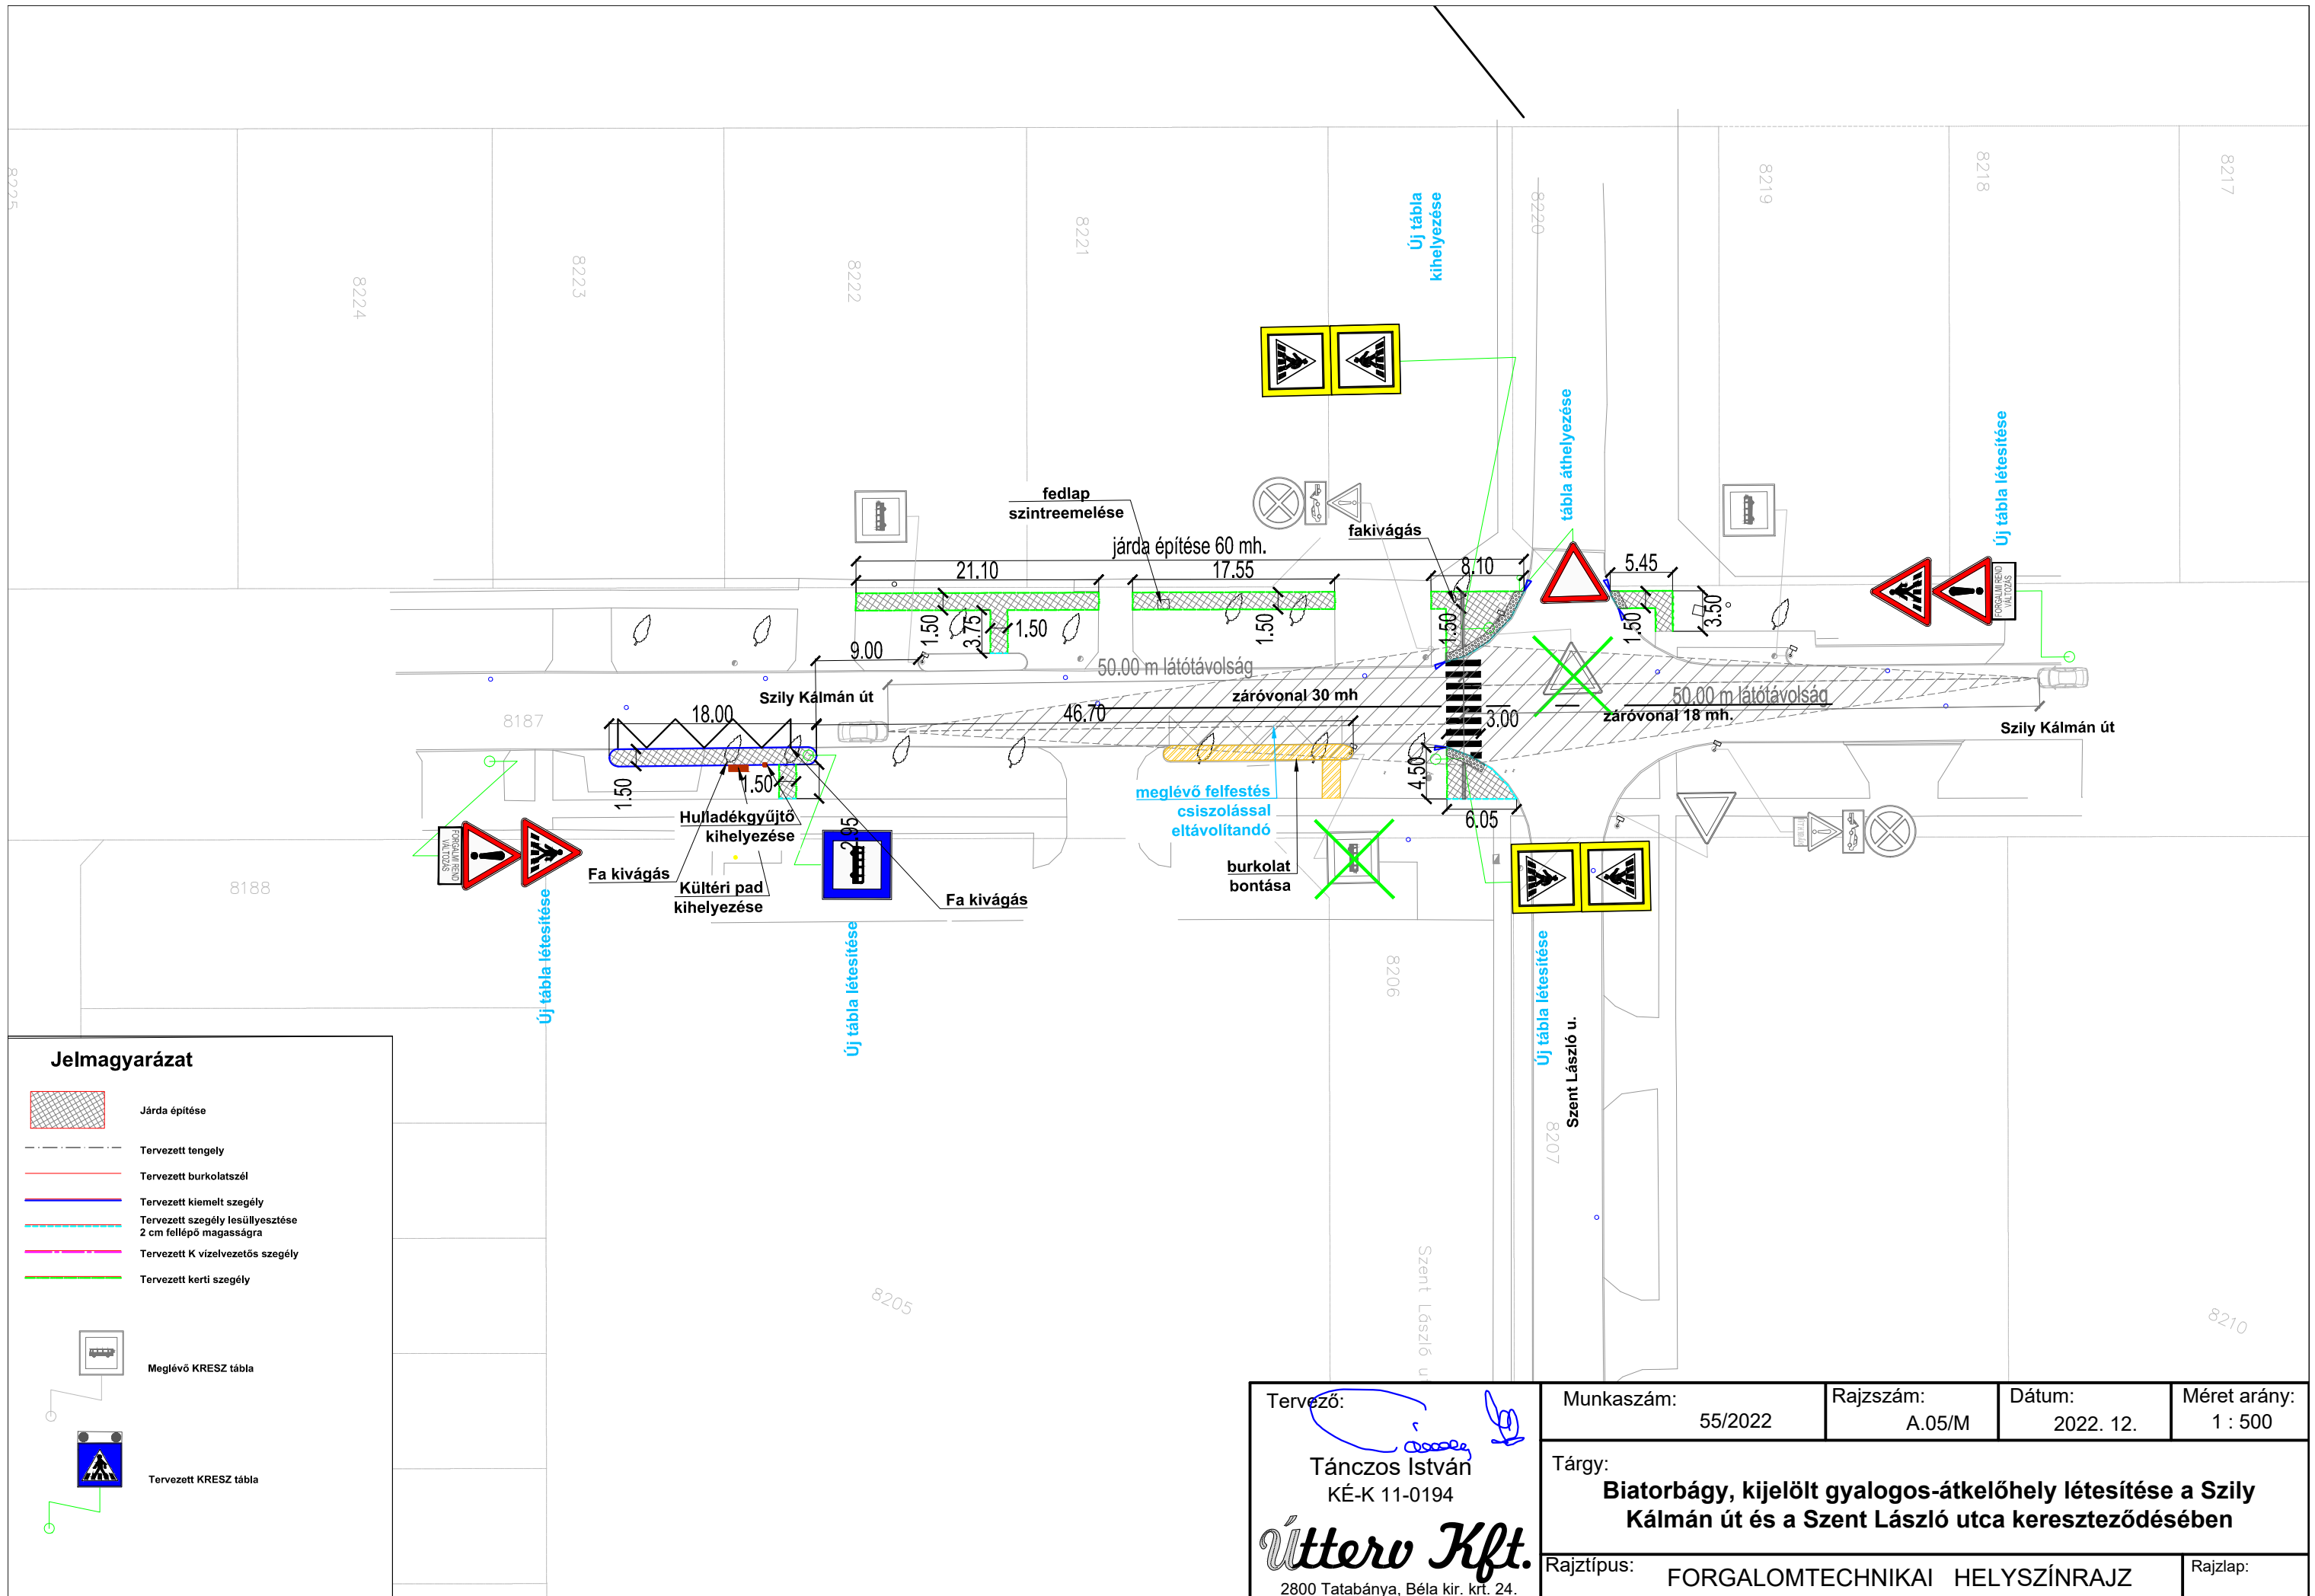


- tervezett süllyesztett szegély
- tervezett kerít szegély
- tervezett gyalogos felállóhely és járdaburkolat építés területét



Tervező: Tánczos István KÉK 11-0194	Munkaszám: 13/2022	Rajzszám: M-2	Dátum: 2022.11.	Méret arány: 1 : 500
Tárgy: Batorbágy, 8104 j. közút 3+802 km sz. kijelölt gyalogos-átkelőhely létesítése				
Rajz típus: FORGALOMTECHNIKAI HELYSZÍNRAJZ			Rajzlap: A2	

Utteró Kft.
2800 Tatabánya, Bék. út. 24.




Jelmagyarázat


-  Járda építése
-  Tervezett tengely
-  Tervezett burkolatszél
-  Tervezett kiemelt szegély
-  Tervezett szegély lesüllyesztése 2 cm fellepő magasságra
-  Tervezett K vizelvezetős szegély
-  Tervezett kerti szegély



-  Meglévő KRESZ tábla
-  Tervezett KRESZ tábla

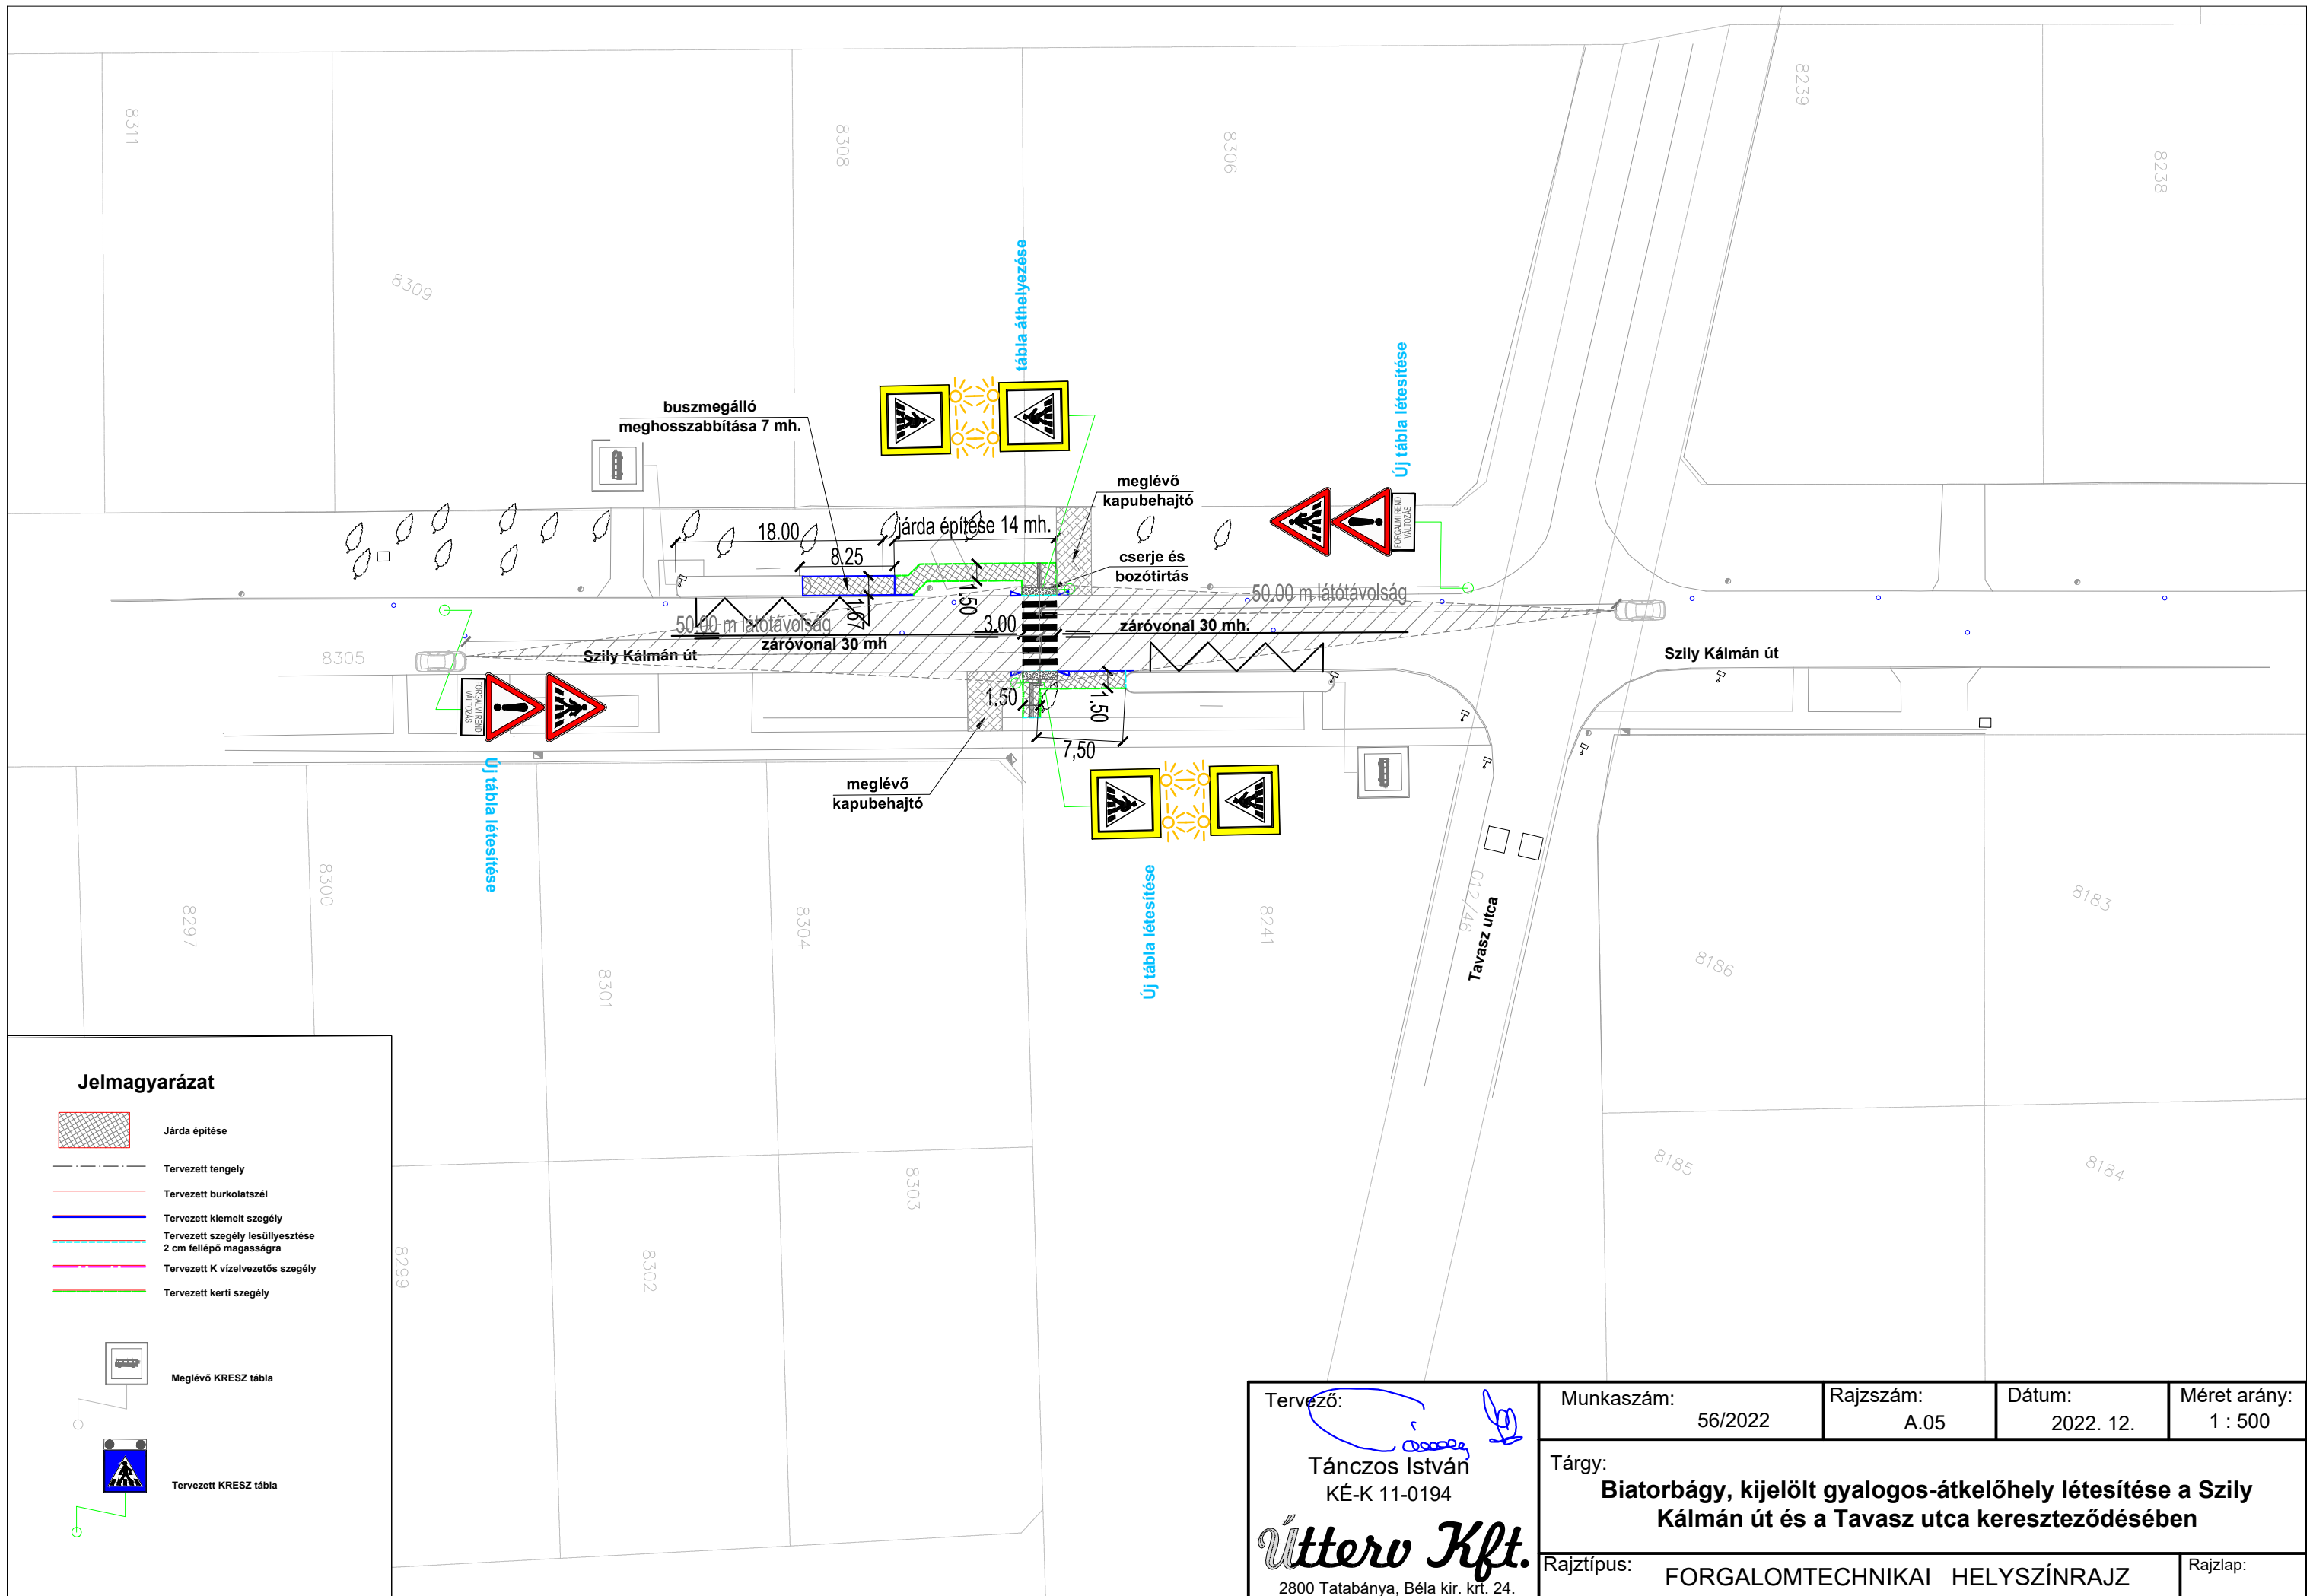
<p>Tervező: <i>Tánczos István</i> KÉ-K 11-0194 Úttero Kft. 2800 Tatabánya, Béla kir. krt. 24.</p>	<p>Munkaszám: 55/2022</p>	<p>Rajkszám: A.05/M</p>	<p>Dátum: 2022. 12.</p>	<p>Méret arány: 1 : 500</p>
<p>Tárgy: Biatorbágy, kijelölt gyalogos-átkelőhely létesítése a Szily Kálmán út és a Szent László utca keresztesződésében</p>				
<p>Rajztípus: FORGALOMTECHNIKAI HELYSZÍNRAJZ</p>				<p>Rajzlap:</p>





Jelmagyarázat

-  Járda építése
-  Tervezett tengely
-  Tervezett burkolatszél
-  Tervezett kiemelt szegély
-  Tervezett szegély lesüllyesztése 2 cm fellépő magasságra
-  Tervezett K vízvezetős szegély
-  Tervezett kerti szegély

-  Meglévő KRESZ tábla
-  Tervezett KRESZ tábla

Tervező:  Tanczos István KÉ-K 11-0194 Úttero Kft. 2800 Tatabánya, Béla kir. krt. 24.	Munkaszám: 56/2022	Rajpszám: A.05	Dátum: 2022. 12.	Méret arány: 1 : 500
Tárgy: Biatorbágy, kijelölt gyalogos-átkelőhely létesítése a Szily Kálmán út és a Tavasz utca kereszteződésében				
Rajztípus: FORGALOMTECHNIKAI HELYSZÍNRAJZ				Rajzlap:

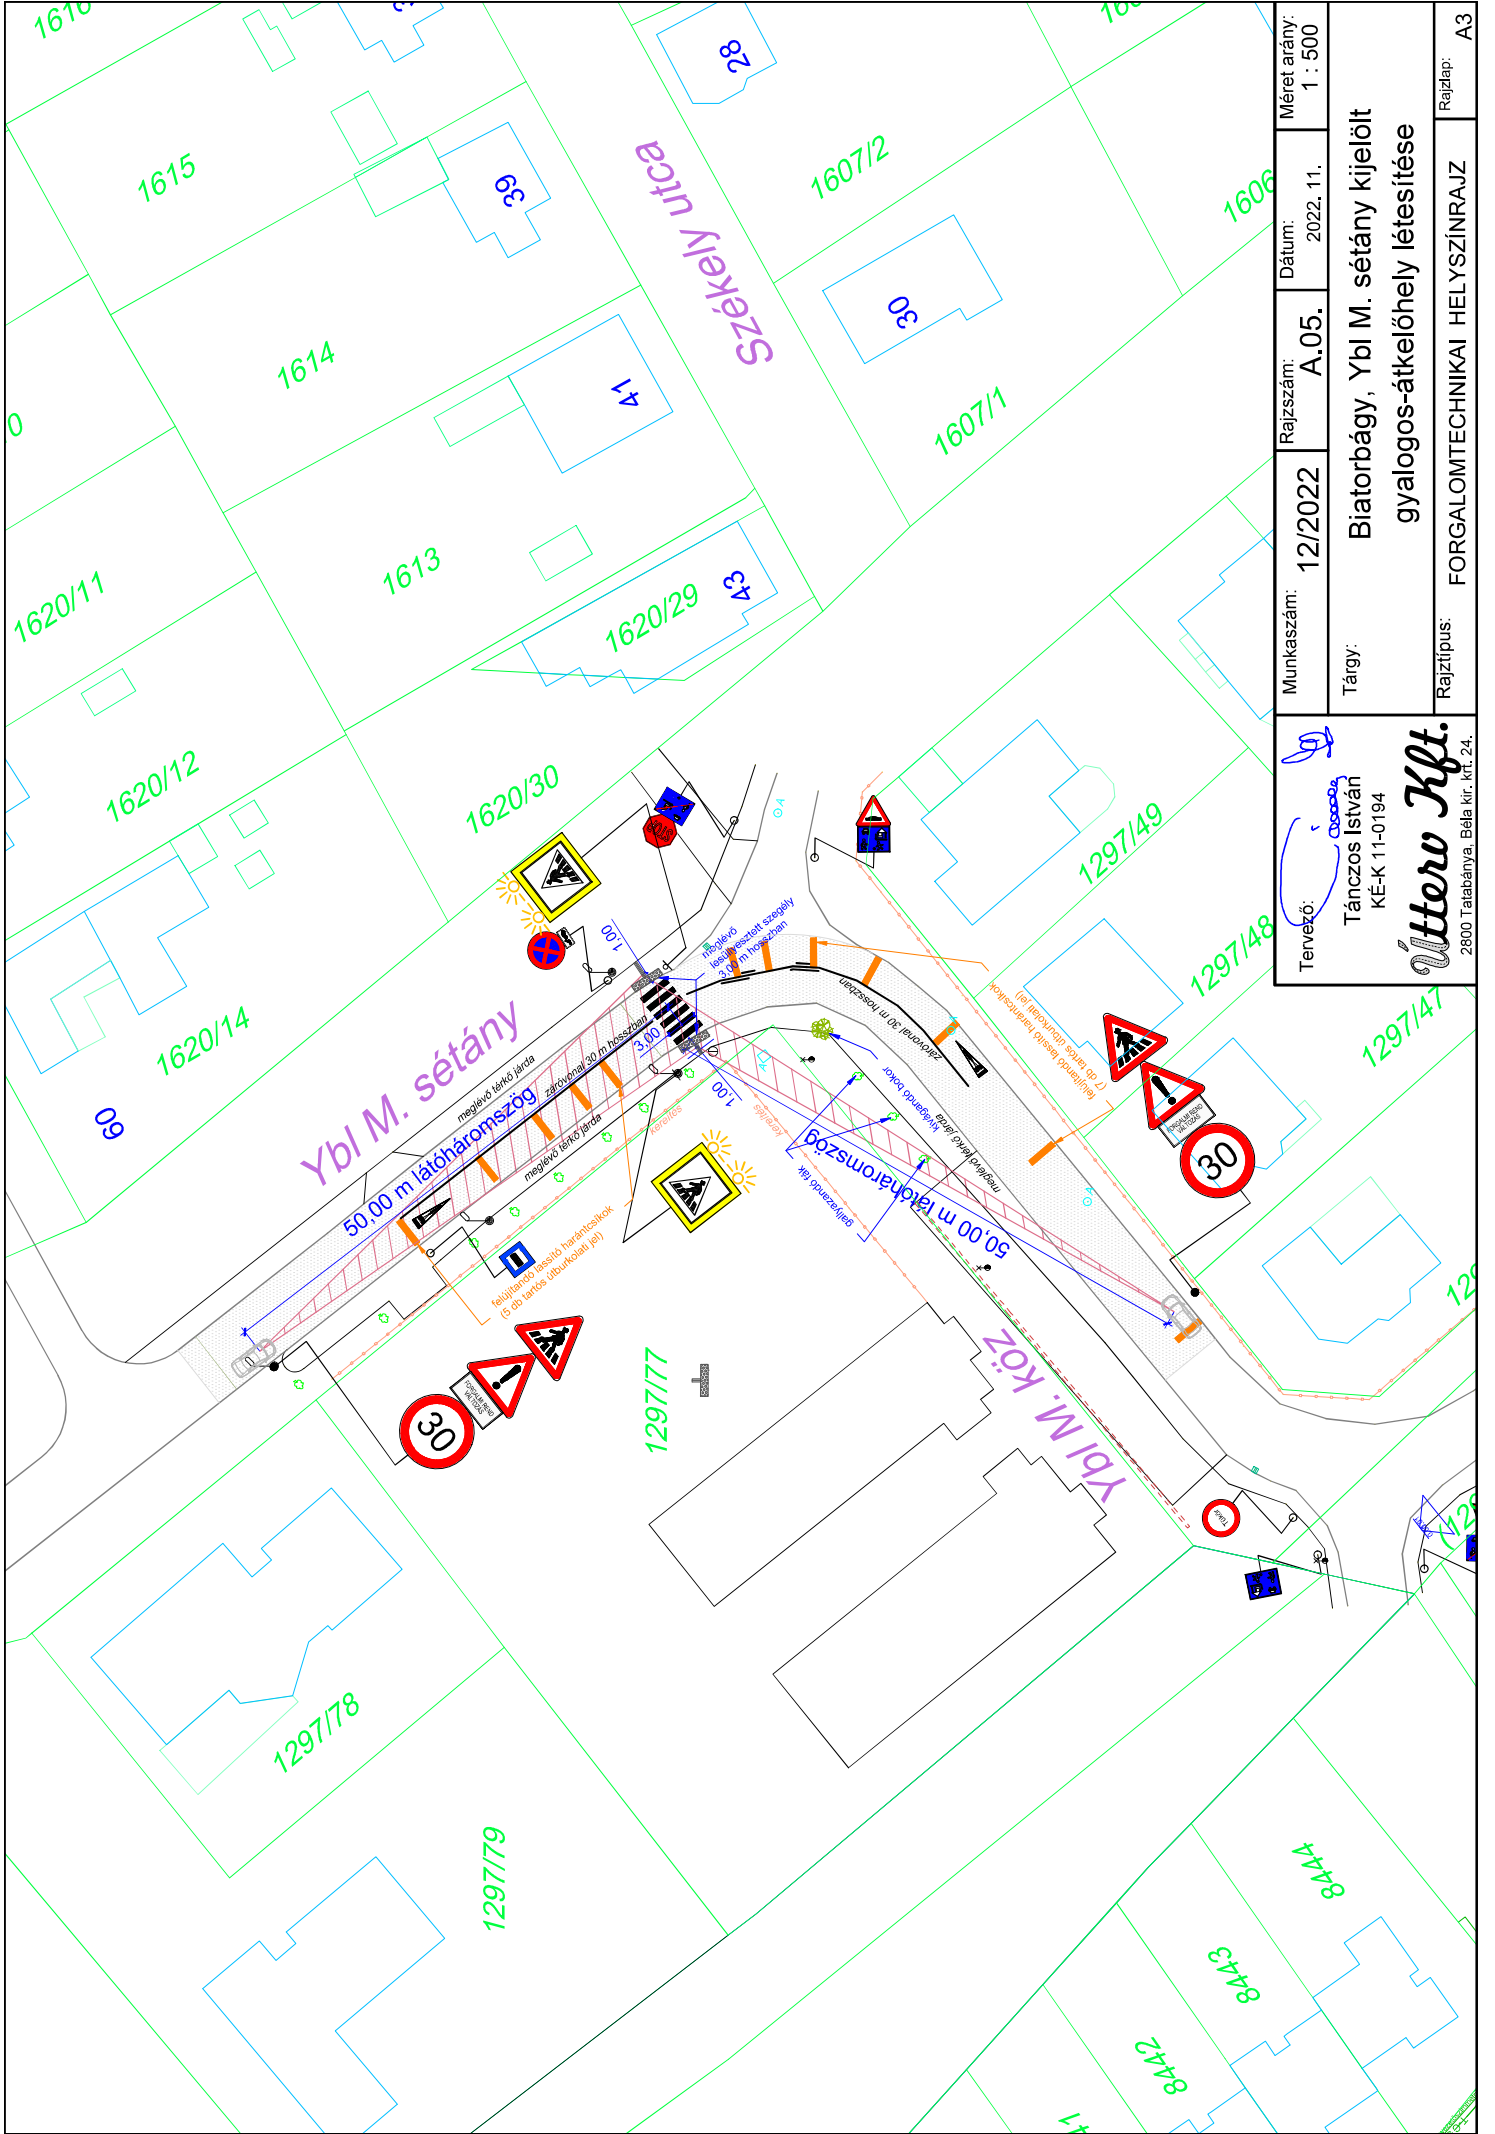

Munkaszám:	12/2022	Rajzszám:	A.05.	Dátum:	2022. 11.	Méret arány:	1 : 500	
Tervező:	 Tanczos István KÉ-K 11-0194		Tárgy:	Biatorbágy, Ybl M. sétány kijelölt gyalogos-átkelőhely létesítése			Rajzlelap:	A3
Rajz típus:	FORGALOMTECHNIKAI HELYSZINRAJZ							


Utteró Kft.
 2800. Talabánya, Béla kir. kft. 24.