



## ELŐLAP AZ ELŐTERJESZTÉSEKHEZ

AZ ELŐTERJESZTÉS CÍME: **Etyek megközelítését biztosító új elkerülő út nyomvonaláról**

MELLÉKLETEI: - „Etyek megközelítése új elkerülő úttal” elnevezésű tanulmányterv főbb elemei

AZ ELŐTERJESZTÉST TÁRGYALJA: **Képviselő-testület, Pénzügyi és Városfejlesztési Bizottság**

ÜLÉS TÍPUSA: nyílt

ÜLÉS IDŐPONTJA: 2022. április 28.

AZ ELŐTERJESZTÉST VÉLEMÉNYEZI: **Pénzügyi és Városfejlesztési Bizottság**

MEGHÍVOTTAK:

A HATÁROZATRÓL ÉRTESÜLNEK: műszaki osztály

ELŐTERJESZTŐ: Tarjáni István polgármester


AZ ELŐTERJESZTÉST ÖSSZEÁLLÍTOTTA: Váczi András ügyintéző

AZ ELŐTERJESZTÉST ELLENŐRIZTE: Simon Ágnes osztályvezető

dátum: 2022. április 20.



**BIATORBÁGY**

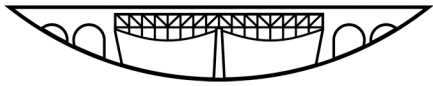

**Város Polgármestere**

2051 Biatorbágy, Baross Gábor utca 2/a. • Telefon: 06 23 310-174/213

Fax: 06 23 310-135 • E-mail: polgarmester@biatorbagy.hu • www.biatorbagy.hu

## **ELŐTERJESZTÉS**

### **Etyek megközelítését biztosító új elkerülő út nyomvonaláról**

#### **Tisztelt Képviselő-testület!**

A NIF Zrt. feladataként került elrendelésre az „**Etyek megközelítése új elkerülő úttal**” projekt előkészítésének megkezdése a kiemelt társadalmi igényeken alapuló közútfejlesztések (TIK) előkészítéséhez kapcsolódó intézkedésekről szóló 1973/2020. (XII. 22.) Korm. határozat alapján.

A NIF Nemzeti Infrastruktúra Fejlesztő Zrt. megbízásából az U2P Konzorcium (Uvaterv Zrt., Utiber Kft., Pannonway Kft.), alvállalkozóként a Speciálterv Kft végzi a tárgyi tervezési feladatot.

A tervezési feladat Etyek keleti térsége (8106 j. út) és Herceghalom (1. sz. főút) közötti – Dávidmajor településrészt érintő - új 2x1 sávos elkerülő út és a herceghalmi vasútállomás kedvezőbb elérését biztosító útfejlesztés kapcsán tanulmányterv és előzetes vizsgálati dokumentáció elkészítése, valamint az előzetes vizsgálatot lezáró környezetvédelmi határozat megszerzése.

A tervezési feladat részeként az új összekötő út mellett vizsgálandó a kerékpáros infrastruktúra és a tömegközlekedés fejlesztésének lehetősége Etyek és a herceghalmi vasútállomás között, valamint a vasútállomás térségében új P+R parkoló kialakítása.

A fejlesztés elsősorban Etyek és Herceghalom településeket érinti, továbbá a tervezett csomópontok kialakításával Biatorbágy települést is, melyet az elkerülő út tehermentesíthet az Etyek irányú átmenő forgalomtól.

A lehetséges nyomvonalváltozatok vizsgálatát a Tervező elvégezte, a **Tanulmányterv célja** a vizsgált nyomvonalváltozatok közül a legoptimálisabb kiválasztása, amelyre a környezetvédelmi Előzetes Vizsgálati Dokumentáció (EVD) elkészítésre kerülhet a környezetvédelmi határozat megszerzése céljából.

A Tanulmányterv a nyomvonalakat a meglévő **közlekedési hálózat**, útkapcsolatok, környezeti állapot, természetvédelmi szempontok, érintett közművek, művelési ágak (erdő, szántó, vízfolyás, lakott terület stb.) szerint vizsgálta, valamint **előzetes forgalmi vizsgálat** készült a vizsgálati szakaszban. A MÁV előzetes véleménye alapján vizsgálatra került a lehetséges **vasúti kereszteződés**. **Kerékpáros**, illetve **gyalogos** forgalom vizsgálatát a kiválasztott nyomvonalakra elvégezte Tervező. Az elmúlt időszakban a tervezés során több

egyeztetés történt az önkormányzatokkal, illetve a Magyar Közút NZrt. Pest és Fejér Megyei Igazgatóságaival, az ezekről készült emlékeztetőket megküldtük önkormányzatok felé is.

Fontos kérdés továbbá, hogy **ki fogja kezelni, üzemeltetni, karbantartani** a megvalósítandó új létesítményeket: az elkerülő út, állomáshoz vezető út, hidak, műtárgyak, gyalogos- és kerékpáros utak, mezőgazdasági, illetve szervizutak tekintetében.

A megkötött Tervezési Szerződés szerint Tervező 2022. február elején szállította le a Tanulmánytervet NIF Zrt. részére bírálatra. A tervezés bírálati folyamat során az önkormányzatok is lehetőséget kaptak a tervdokumentációra véleményezésére. A beérkezett észrevételek alapján a Tervező javította, kiegészítette a bírálati tervdokumentációt, amelynek főbb elemei jelen előterjesztés mellékleteként ismerhetők meg.

A végleges tervdokumentációt a Tervezési Szerződés szerint a Tervező 2022. május 4-én szállítja le, ezt követően a nyomvonal változatok, illetve a műszaki tartalom kapcsán egy szakmai tervzsűri hozza meg a döntést arra vonatkozóan, hogy melyik változat kerül kidolgozásra a környezetvédelmi Előzetes Vizsgálati Dokumentációban (EVD) a környezetvédelmi határozat megszerzése érdekében.

Az érintett önkormányzatok a tervezett fejlesztés támogatásáról véleményüket Képviselő-testületi határozattal nyilvánítják ki.

Kérem Tisztelt Képviselő-testületet az előterjesztés megtárgyalására és álláspontjának kialakítására.

Biatorbágy, 2022. április 20.

Tarjáni István s.k.  
polgármester

## K i v o n a t

**Biatorbágy Város Önkormányzata Képviselő-testületének  
2022. április 28-án megtartott ülésének jegyzőkönyvéből**

**Biatorbágy Város Önkormányzata Képviselő-testületének  
/2022.(IV.28.) határozata**

### **Etyek megközelítését biztosító új elkerülő út nyomvonaláról**

Biatorbágy Város Önkormányzatának Képviselő-testülete megtárgyalta az Etyek megközelítését biztosító új elkerülő út nyomvonaláról szóló előterjesztést és az alábbi döntést hozza:

1. A tervezett, Herceghalom (1. sz. főút) és Etyek (8106 j. út) közötti új elkerülő út vonatkozásában azon nyomvonal változatot támogatja a kapcsolódó létesítmények megvalósításával egyetemben, melyek a 8101 j. úton a meglévő vasúti aluljárón keresztül vezetnek.
2. Az új létesítmények tekintetében nem kíván kezelőként szerepelni, tekintettel a tervezett nyomvonal Biatorbágy közigazgatási határán belül létesítendő szakaszának kifejezetten rövid mivolta miatt.

**Felelős:** Polgármester


**Határidő:** azonnal

**Végrehajtásért felelős:** műszaki osztály

Tarjáni István s.k.  
polgármester


dr. Hajdu Boglárka s.k.  
jegyző



Tárgy:	<b>Etyek megközelítése új elkerülő úttal tanulmányterv és előzetes vizsgálati dokumentáció elkészítése, környezetvédelmi határozat megszerzése</b>		PST kód:
Megrendelő:	 <b>NEMZETI INFRASTRUKTÚRA FEJLESZTŐ ZRT.</b>	1134 Budapest, Váci u. 45. AB porta Levelezési cím: 1439 Budapest Pf.: 695 Tel.: +36 1 4368-100; Fax: +36 1 4368-110 E-mail: info@nif.hu	<b>K810.06</b>

Jóváhagyó bélyegző:

U 2 P K O N Z O R C I U M					
Konzorciumvezető:	Konzorciumi tag:		Konzorciumi tag:		
 Székhely: 1115 Budapest, Csika utca 7-13. Telefon, fax: +36-1-203-9565, 06-1-203-7627 Email: utiber@utiber.hu Web: www.utiber.hu	 Székhely: 1111 Budapest, Dombóvári út 17-19. Telefon, fax: +36-1-207-4000, +36-1-206-3914 Email: uvaterv@uvaterv.hu Web: www.uvaterv.hu		 Székhely: 8900 Zalaegerszeg, Batsányi J. u. 9. Iroda: 6900 Zalaegerszeg, Kútársaság u. 8. Telefon, fax: +36-92-258-757, +36-92-241-56-29 Email: info@pannonway.hu Web: www.pannonway.hu		
Ugyvezető:	Lakits György	Elnök - vezérigazgató:	Bretz Gyula	Ugyvezető:	Tüske Zsolt
Szaktervező:	<b>SPECIÁLTERV ÉPÍTŐMÉRNÖKI KFT.</b>		Székhely: 1134 Budapest, Kassai Lajos utca 81. Telefon, fax: +36-1-269-9101, +36-1-798-1178 Email: specialterv@specialterv.hu Web: www.specialterv.hu		
Tervező:	Jani Mihály KÉ-K 01-17716	Tervező:	Fejes Zoltán KÉ-K 01-12240	Felölős tervező:	Hantos Gyula KÉ-K, T-01-14265,01-65045
Ellenőr:	Dávid Gábor KÉ-KK,KÉ-VK, T-01-9485	Tervszám:	<b>5421</b>		
Terv tárgya:	Etyek megközelítése új elkerülő úttal				Dátum: <b>2022.03.30.</b>
Tervfázis:	TANULMÁNYTERV				Szakasz: <b>00</b>
Szakág:	A0 ÁLTALÁNOS				Szállítási ütem jele: <b>V02</b>
Megnevezés:	Áttekintő helyszínrajz				Tervfázis jele: <b>T</b>
Fájl elnevezés:	T_00_A0_02_V02				Szakág jele: <b>A0</b>
Ez a terv az UTIBER-UVATERV-PANNONWAY szellemi tulajdona, melynek védelmét jogszabály biztosítja. A digitális változat a tervező által aláírt papír alapú tervek dokumentáció tervezésnek megfelelően készült.					Méretarány: <b>1:20 000</b>
					Rajzszám: <b>02</b>
					QR kód: 

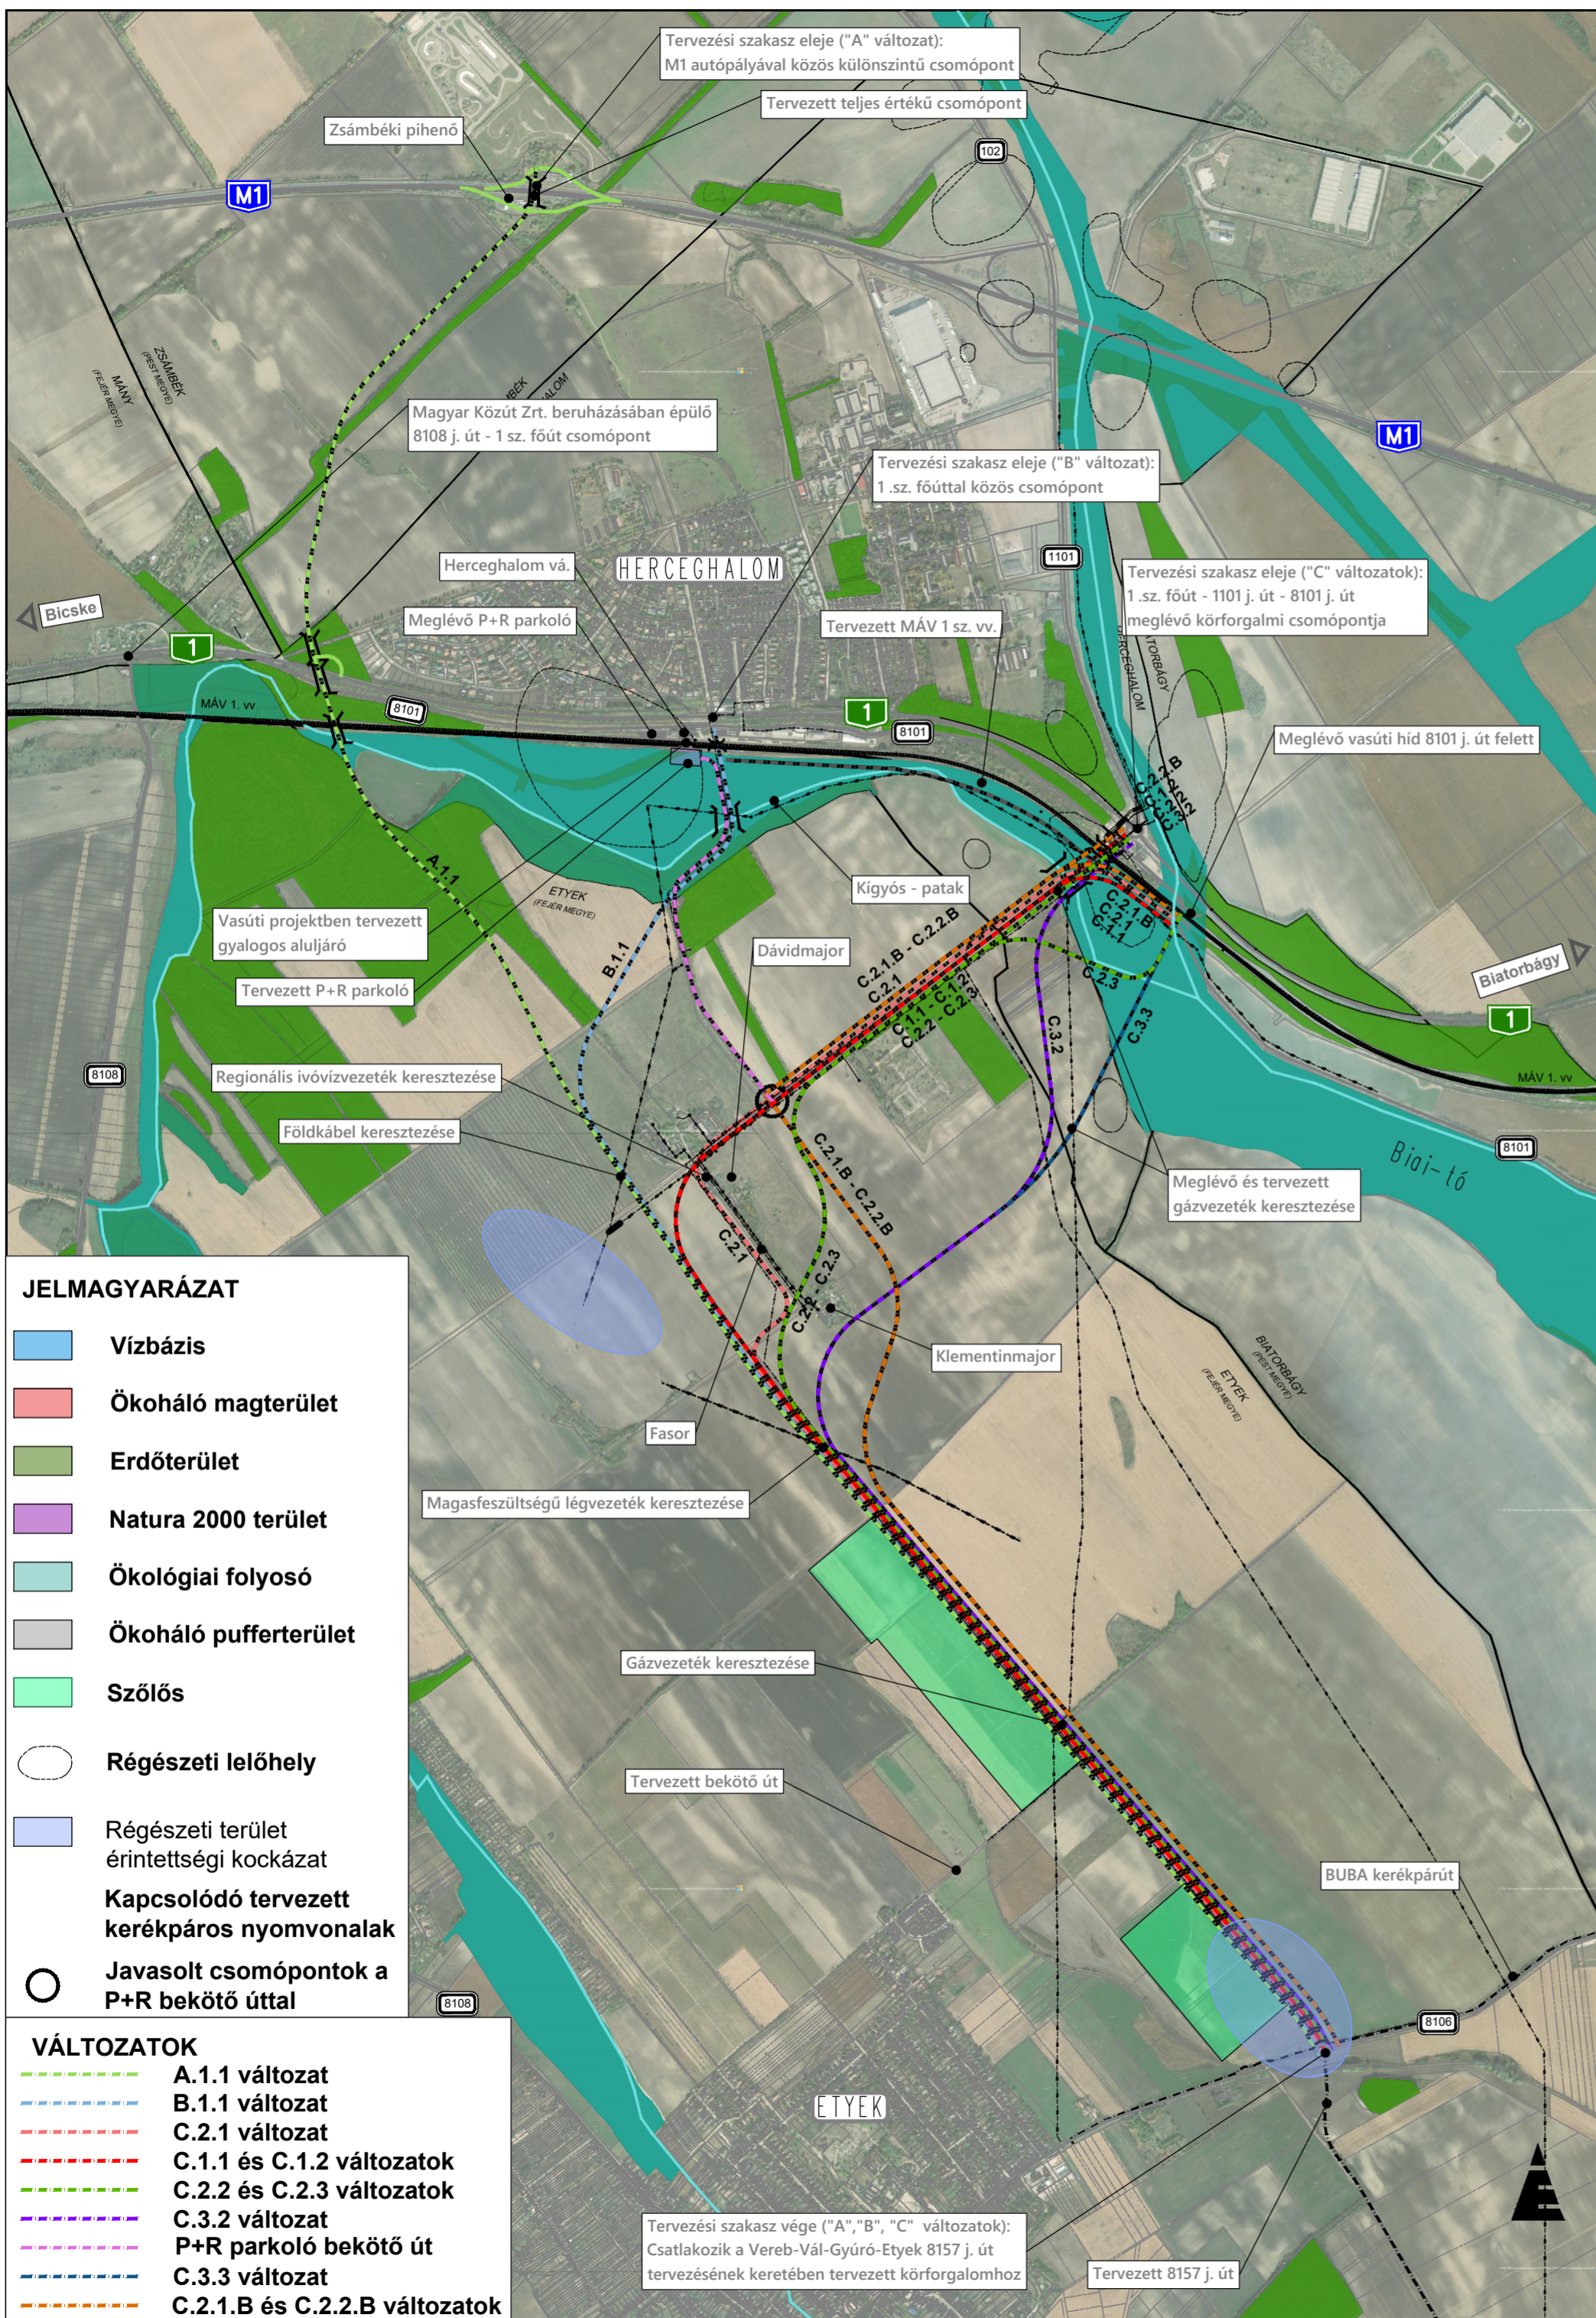

Tárgy:		<b>Etyek megközelítése új elkerülő úttal tanulmányterv és előzetes vizsgálati dokumentáció elkészítése, környezetvédelmi határozat megszerzése</b>	
Megrendelő:	<b>NIF NEMZETI INFRASTRUKTÚRA FEJLESZTŐ ZRT.</b>	1134 Budapest, Váci u. 45. AB porta Levelezési cím: 1439 Budapest Pf.: 695 Tel.: +36 1 4368-100; Fax: +36 1 4368-110 E-mail: info@nif.hu	PST kód: <b>K810.06</b>

Jóváhagyó bélyegző:

<b>U 2 P K O N Z O R C I U M</b>			
Konzorciumvezető:	Konzorciumi tag:	Konzorciumi tag:	
<b>UTIBER</b> Székhely: 1115 Budapest, Csóka utca 7-13. Telefon, fax: +36-1/203-0555, +36-1/203-7607 Email: utiber@utiber.hu Web: www.utiber.hu	<b>UVATERV</b> Székhely: 1117 Budapest, Dombóvári út 17-19. Telefon, fax: +36-1/371-4000, +36-1/206-3914 Email: uvaterv@uvaterv.hu Web: www.uvaterv.hu	<b>Pannonway Építő Kft.</b> Székhely: 8900 Zalaegerszeg, Batsányi J. u. 9. Iroda: 8900 Zalaegerszeg, Kőzártság u. 8. Telefon, fax: +36-92/598-757, +36-30/247-56-29 Email: info@pannonway.hu Web: www.pannonway.hu	
Ügyvezető: Lakits György	Elnök - vezérigazgató: Bretz Gyula	Ügyvezető: Túske Zsolt	
Szaktervező: <b>SPECIÁLTERV ÉPÍTŐMÉRNÖKI KFT.</b> Székhely: 1134 Budapest, Kassák Lajos utca 81. Telefon, fax: +36-1/368-9107, +36-1/790-1178 Email: specialterv@specialterv.hu Web: www.specialterv.hu			
Tervező: Jani Mihály KÉ-K 01-17716	Tervező: Fejes Zoltán KÉ-K 01-12240	Felelős tervező: Hantos Gyula KÉ-K, Tkö 01-14265,01-65045	Ellenőr: Dávid Gábor KÉ-KK,KÉ-VK, Tkö 01-9485
Terv tárgya: <b>Etyek megközelítése új elkerülő úttal</b>			Tervszám: <b>5421</b>
Dátum: <b>2022.03.30.</b>			Szakasz: <b>00</b>
Szállítási ütem jele: <b>V02</b>			Tervfázis jele: <b>T</b>
Tervfázis: <b>TANULMÁNYTERV</b>			Szakág jele: <b>A0</b>
Szakág: <b>A0 ÁLTALÁNOS</b>			Méretarány: <b>1:20 000</b>
Megnevezés: <b>Átnézeti helyszínrajz Minden vizsgált változat</b>			Rajzsám: <b>03.01</b>
Fájl elnevezés: <b>T_00_A0_03.01_V02</b>			QR kód: 
Ez a terv az UTIBER-UVATERV-PANNONWAY szellemi tulajdona, melynek védelmét jogszabály biztosítja. A digitális változat a tervező által aláírt papír alapú tervdokumentáció tervazonos másolata.			

**JELMAGYARÁZAT**

- Tervezett C.1.1. nyomvonal
- Tervezett körforgalom
- Tervezett műtárgyak
- Régészeti lelőhely
- Tervezett bekötő utak
- Tervezett csomópontok
- Vízbázis
- Ökoháló magterület
- Tervezett vegyes használatú út
- Natura 2000 terület
- Ökoháló pufferterület
- Erdőterület
- Ökológiai folyosó
- Szőlős



Tárgy: **Etyek megközelítése új elkerülő úttal tanulmányterv és előzetes vizsgálati dokumentáció elkészítése, környezetvédelmi határozat megszerzése**

Megrendelő: **NIF NEMZETI INFRASTRUKTÚRA FEJLESZTŐ ZRT.** 1134 Budapest, Váci u. 45. AB porta  
Levelezési cím: 1439 Budapest Pf.: 695  
Tel.: +36 1 4368-100; Fax: +36 1 4368-110  
E-mail: info@nif.hu

PST kód: **K810.06**


Jóváhagyó bélyegző:

U 2 P K O N Z O R C I U M					
Konzorciumvezető:		Konzorciumi tag:		Konzorciumi tag:	
 <b>UTIBER</b> <small>Székhely: 1116 Budapest, Csóka utca 7-13. Telefon, fax: +36-1/203-0555, +36-1/203-7607 Email: utiber@utiber.hu Web: www.utiber.hu</small>		 <b>UVATERV</b> <small>Székhely: 1117 Budapest, Dombóvári út 17-19. Telefon, fax: +36-1/371-4000, +36-1/206-3914 Email: uvaterv@uvaterv.hu Web: www.uvaterv.hu</small>		 <b>Pannonway Építő Kft.</b> <small>Székhely: 8900 Zalaegerszeg, Batsányi J. u. 9. Iroda: 8900 Zalaegerszeg, Köztársaság u. 8. Telefon, fax: +36-92/698-757, +36-30/247-56-29 Email: info@pannonway.hu Web: www.pannonway.hu</small>	
Ügyvezető:	Lakits György	Elnök - vezérigazgató:	Bretz Gyula	Ügyvezető:	Tüske Zsolt
Szaktervező: <b>SPECIÁLTERV ÉPÍTŐMÉRNÖKI KFT.</b> <small>Székhely: 1134 Budapest, Kassák Lajos utca 81. Telefon, fax: +36-1/368-9107, +36-1/790-1178 Email: specialterv@specialterv.hu Web: www.specialterv.hu</small>					
Tervező:	Jani Mihály KÉ-K 01-17716	Tervező:	Fejes Zoltán KÉ-K 01-12240	Felelős tervező:	Hantos Gyula KÉ-K, Tkó 01-14265,01-65045
				Ellenőr:	Dávid Gábor KÉ-KK,KÉ-VK, Tkó 01-9485
Terv tárgya:					Tervszám: <b>5421</b>
Etyek megközelítése új elkerülő úttal					Dátum: <b>2022.03.30.</b>
					Szakasz: <b>00</b>
					Szállítási ütem jele: <b>V02</b>
Tervfázis:					Tervfázis jele: <b>T</b>
Szakág:					Szakág jele: <b>A0</b>
Megnevezés:					Méretarány: <b>1:10 000</b>
Átnézeti helyszínrajz C.1.1 változat					Rajzsám: <b>03.02</b>
					Fájl elnevezés:
Ez a terv az UTIBER-UVATERV-PANNONWAY szellemi tulajdona, melynek védelmét jogszabály biztosítja. A digitális változat a tervező által aláírt papír alapú tervdokumentáció tervazonos másolata.					



**JELMAGYARÁZAT**

- Tervezett C.2.1.B nyomvonal
- Tervezett körforgalom
- Tervezett műtárgyak
- Régészeti lelőhely
- Tervezett bekötő utak
- Tervezett csomópontok
- Vízbázis
- Ökoháló magterület
- Tervezett vegyes használatú út
- Natura 2000 terület
- Ökoháló pufferterület
- Erdőterület
- Ökológiai folyosó
- Szőlős

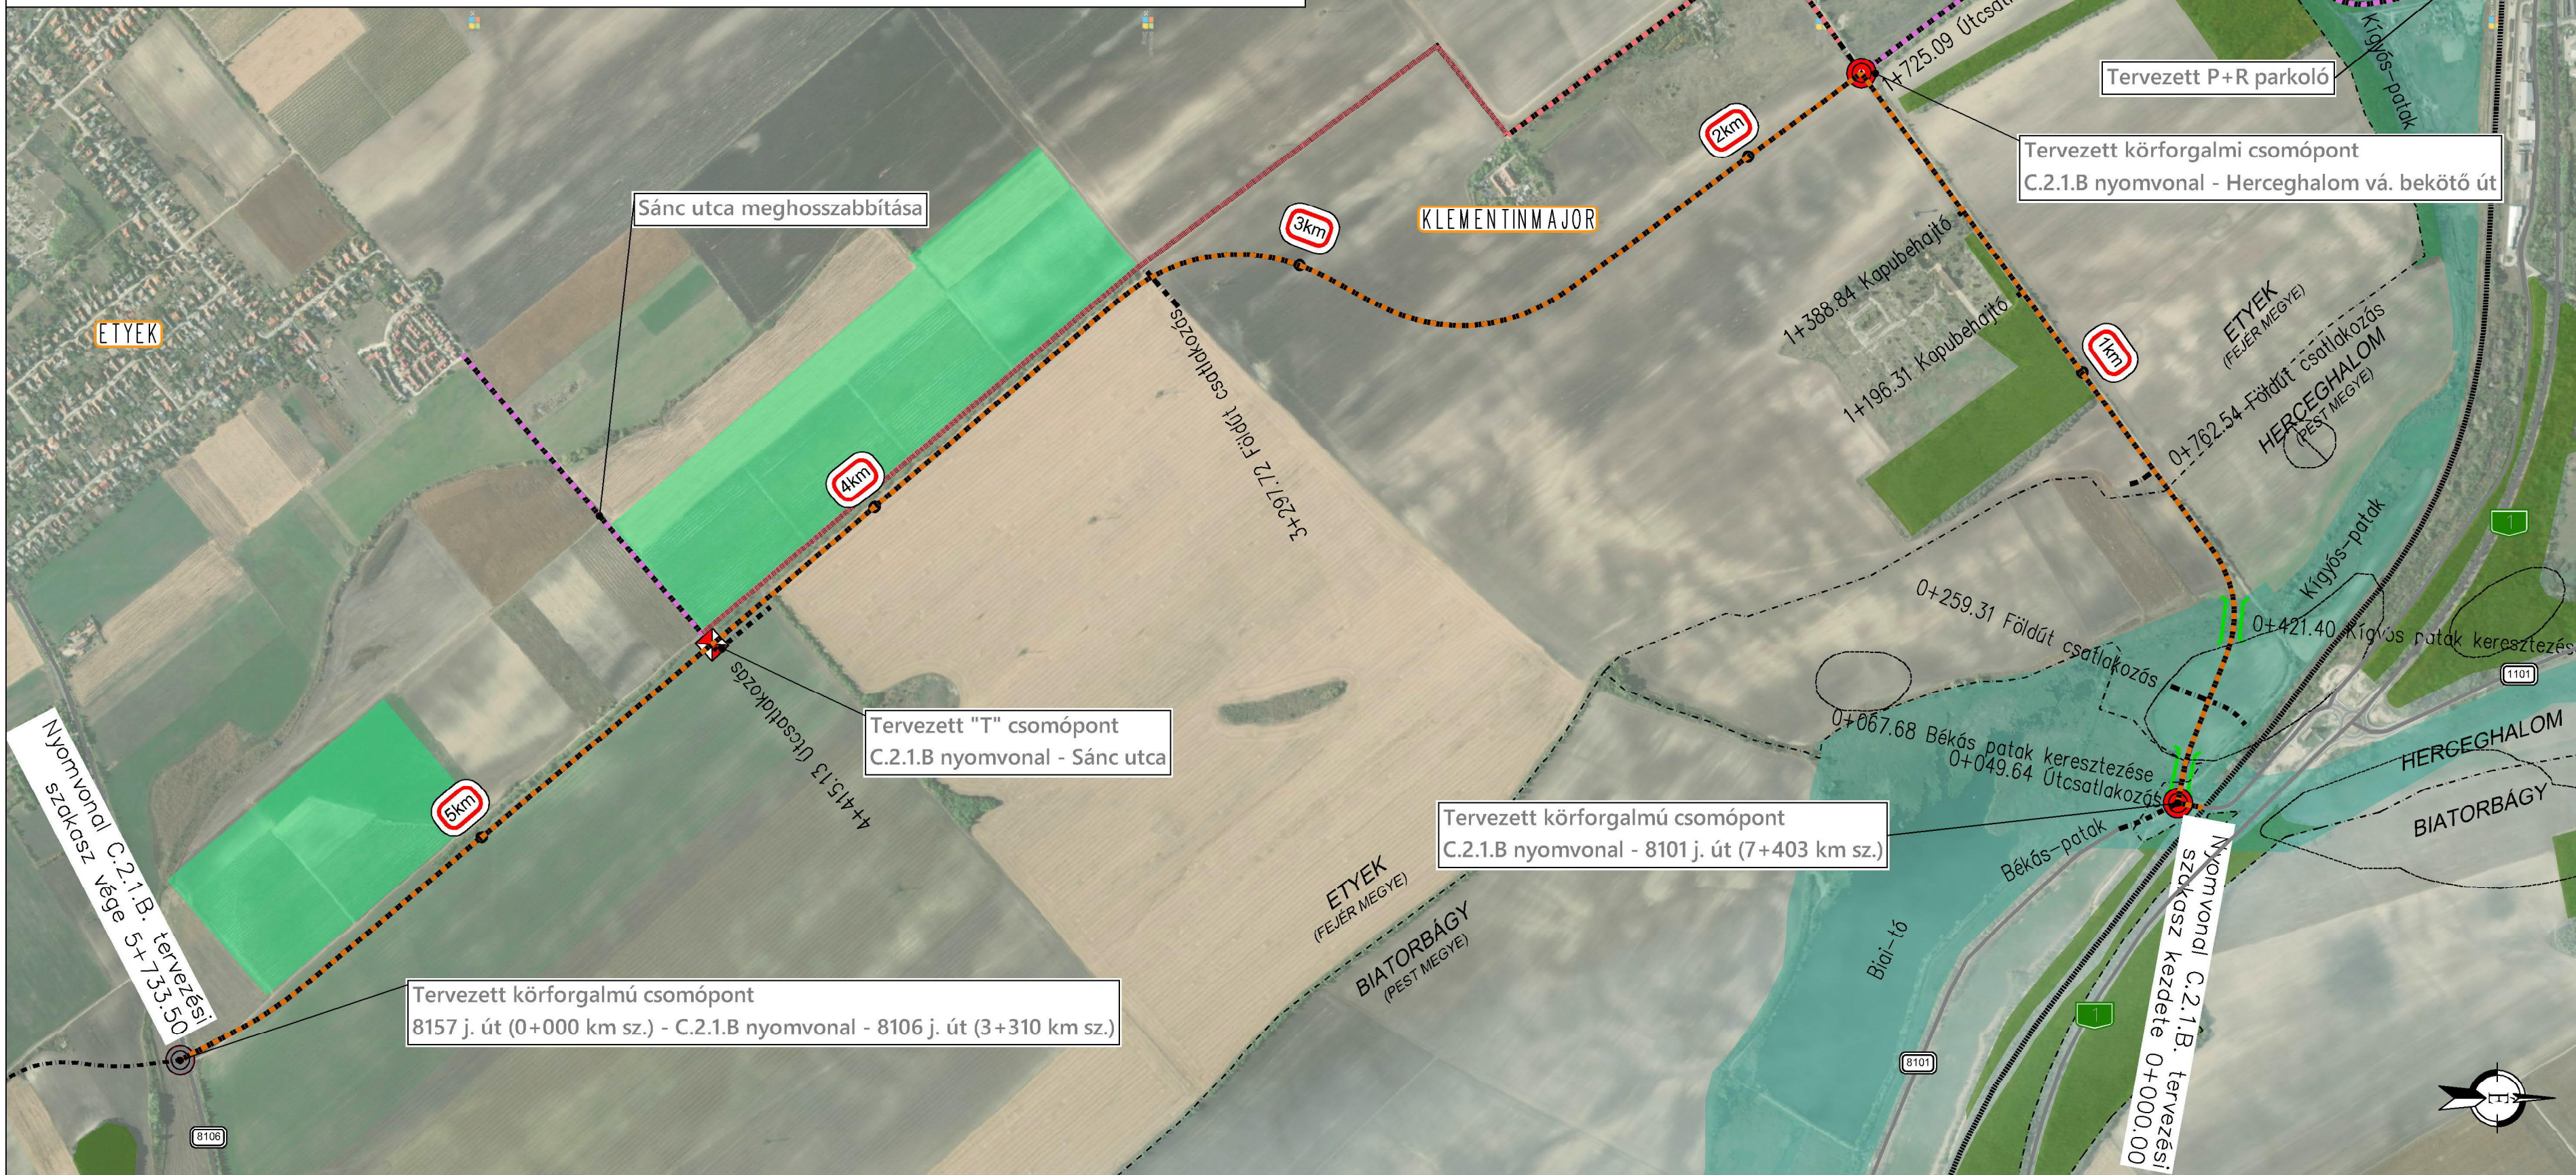

Tárgy: **Etyek megközelítése új elkerülő úttal tanulmányterv és előzetes vizsgálati dokumentáció elkészítése, környezetvédelmi határozat megszerzése**

Megrendelő: **NIF NEMZETI INFRASTRUKTÚRA FEJLESZTŐ ZRT.** 1134 Budapest, Váci u. 45. AB porta  
Levelezési cím: 1439 Budapest Pf.: 695  
Tel.: +36 1 4368-100; Fax: +36 1 4368-110  
E-mail: info@nif.hu

PST kód: **K810.06**


Jóváhagyó bélyegző:

U 2 P K O N Z O R C I U M					
Konzorciumvezető: Székhely: 1116 Budapest, Csóka utca 7-13. Telefon, fax: +36-1/203-0555, +36-1/203-7607 Email: utiber@utiber.hu Web: www.utiber.hu	Konzorciumi tag: Székhely: 1117 Budapest, Dombóvári út 17-19. Telefon, fax: +36-1/371-4000, +36-1/206-3914 Email: uvaterv@uvaterv.hu Web: www.uvaterv.hu	Konzorciumi tag: Székhely: 8900 Zalaegerszeg, Batsányi J. u. 9. Iroda: 8900 Zalaegerszeg, Köztársaság u. 8. Telefon, fax: +36-30/269-757, +36-30/247-56-29 Email: info@pannonway.hu Web: www.pannonway.hu			
Ügyvezető: Lakits György	Elnök - vezérigazgató: Bretz Gyula	Ügyvezető: Tüske Zsolt			
Szaktervező: <b>SPECIÁLTERV ÉPÍTŐMÉRNÖKI KFT.</b> Székhely: 1134 Budapest, Kassák Lajos utca 81. Telefon, fax: +36-1/368-9107, +36-1/790-1178 Email: specialterv@specialterv.hu Web: www.specialterv.hu					
Tervező: Jani Mihály KÉ-K 01-17716	Tervező: Fejes Zoltán KÉ-K 01-12240	Felelős tervező: Hantos Gyula KÉ-K, Tkó 01-14265,01-65045	Ellenőr: Dávid Gábor KÉ-KK,KÉ-VK, Tkó 01-9485	Tervszám: <b>5421</b>	Dátum: <b>2022.03.30.</b>
Terv tárgya: Etyek megközelítése új elkerülő úttal				Szakasz: <b>00</b>	Szállítási ütem jelle: <b>V02</b>
Tervfázis: <b>TANULMÁNYTERV</b>				Tervfázis jelle: <b>T</b>	
Szakág: <b>A0 ÁLTALÁNOS</b>				Szakág jelle: <b>A0</b>	
Megnevezés: <b>Átnézeti helyszínrajz C.2.1.B változat</b>				Méretarány: <b>1:10 000</b>	Rajzsám: <b>03.03</b>
Fájl elnevezés: <b>T_00_A0_03.03_V02</b>				QR kód:	
Ez a terv az UTIBER-UVATERV-PANNONWAY szellemi tulajdona, melynek védelmét jogszabály biztosítja. A digitális változat a tervező által aláírt papír alapú tervdokumentáció tervezésének másolata.					



**JELMAGYARÁZAT**

- Tervezett C.2.2.B nyomvonal
- Tervezett körforgalom
- Tervezett műtárgyak
- Régészeti lelőhely
- Tervezett bekötő utak
- Tervezett csomópontok
- Vízbázis
- Ökoháló magterület
- Tervezett vegyes használatú út
- Natura 2000 terület
- Ökoháló pufferterület
- Erdőterület
- Ökológiai folyosó
- Szőlős

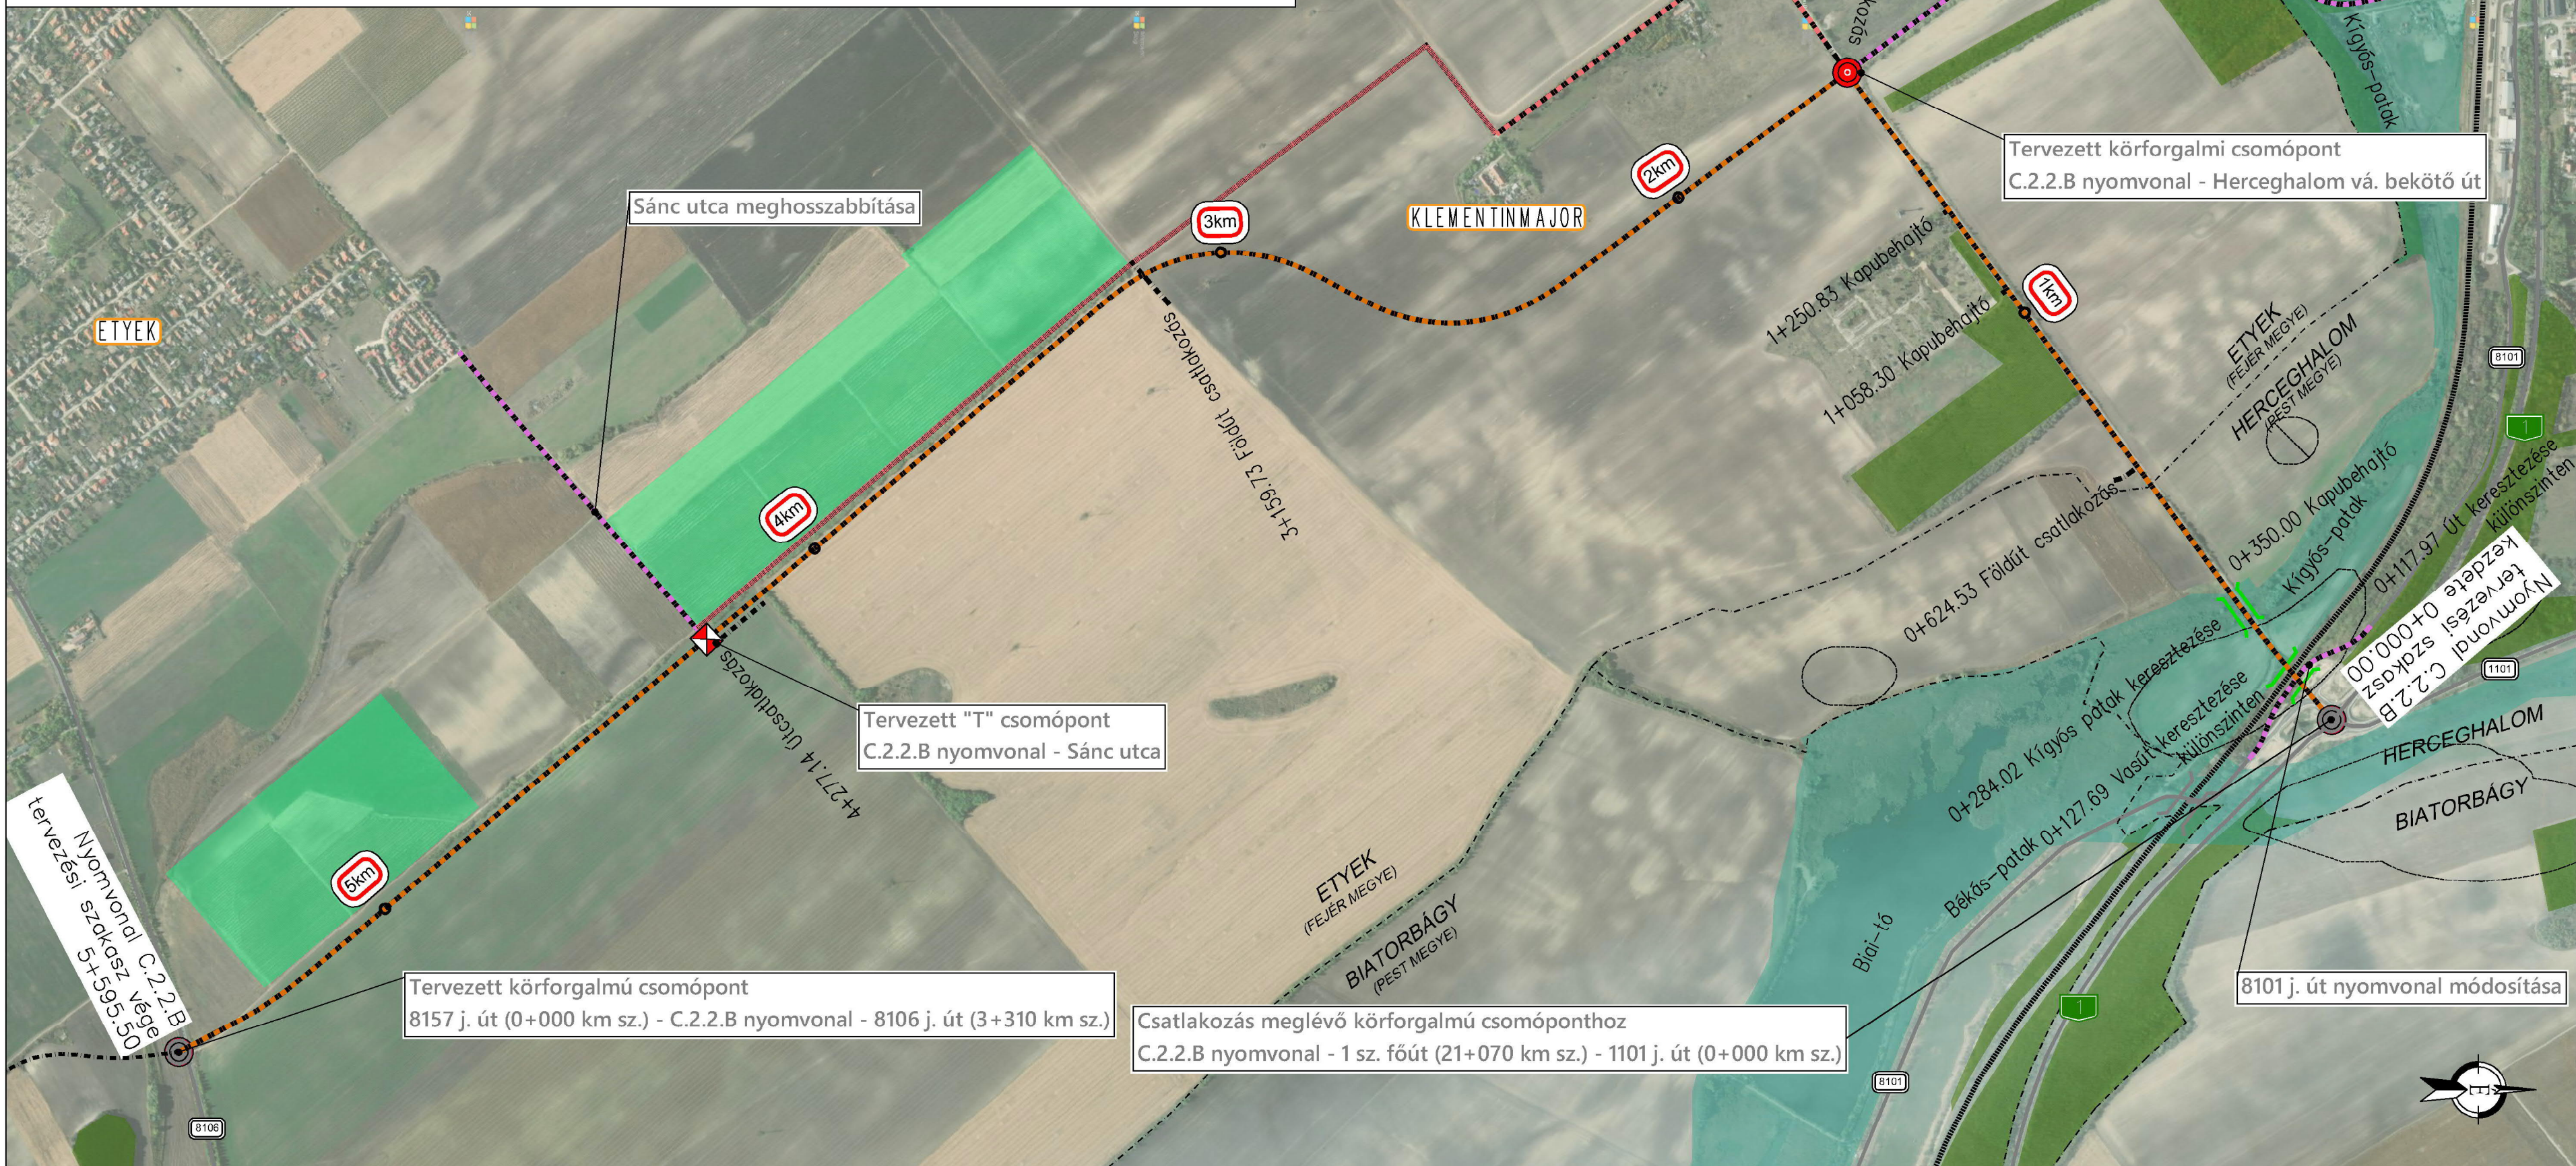

Tárgy: **Etyek megközelítése új elkerülő úttal tanulmányterv és előzetes vizsgálati dokumentáció elkészítése, környezetvédelmi határozat megszerzése**

Megrendelő: **NIF NEMZETI INFRASTRUKTÚRA FEJLESZTŐ ZRT.** 1134 Budapest, Váci u. 45. AB porta  
Levelezési cím: 1439 Budapest Pf.: 695  
Tel.: +36 1 4368-100; Fax: +36 1 4368-110  
E-mail: info@nif.hu


PST kód: **K810.06**

Jóváhagyó bélyegző:

U 2 P K O N Z O R C I U M					
<p>Konzorciumvezető:</p> <p style="text-align: center;"><b>UTIBER</b></p> <p style="font-size: small;">Székhely: 1116 Budapest, Csóka utca 7-13. Telefon, fax: +36-1/203-0555, +36-1/203-7607 Email: utiber@utiber.hu Web: www.utiber.hu</p>	<p>Konzorciumi tag:</p> <p style="text-align: center;"><b>UVATERV</b></p> <p style="font-size: small;">Székhely: 1117 Budapest, Dombóvári út 17-19. Telefon, fax: +36-1/371-4000, +36-1/206-3914 Email: uvaterv@uvaterv.hu Web: www.uvaterv.hu</p>	<p>Konzorciumi tag:</p> <p style="text-align: center;"><b>Pannonway Építő Kft.</b></p> <p style="font-size: small;">Székhely: 8900 Zalaegerszeg, Batsányi J. u. 9. Iroda: 8900 Zalaegerszeg, Köztársaság u. 8. Telefon, fax: +36-32/598-757, +36-30/247-56-29 Email: info@pannonway.hu Web: www.pannonway.hu</p>			
<p>Ügyvezető:</p> <p style="text-align: center;">Lakits György</p>	<p>Elnök - vezérigazgató:</p> <p style="text-align: center;">Bretz Gyula</p>	<p>Ügyvezető:</p> <p style="text-align: center;">Tüske Zsolt</p>			
<p>Szaktervező:</p> <p style="text-align: center;"><b>SPECIÁLTERV ÉPÍTŐMÉRNÖKI KFT.</b></p> <p style="font-size: small;">Székhely: 1134 Budapest, Kassák Lajos utca 81. Telefon, fax: +36-1/368-9107, +36-1/790-1178 Email: specialterv@specialterv.hu Web: www.specialterv.hu</p>					
<p>Tervező:</p> <p style="font-size: small;">Jani Mihály KÉ-K 01-17716</p>	<p>Tervező:</p> <p style="font-size: small;">Fejes Zoltán KÉ-K 01-12240</p>	<p>Felelős tervező:</p> <p style="font-size: small;">Hantos Gyula KÉ-K, Tk 01-14265,01-65045</p>	<p>Ellenőr:</p> <p style="font-size: small;">Dávid Gábor KÉ-KK,KÉ-VK, Tk 01-9485</p>	<p>Tervszám:</p> <p style="text-align: center; font-size: large;"><b>5421</b></p>	
<p>Terv tárgya:</p> <p style="text-align: center; font-size: large;"><b>Etyek megközelítése új elkerülő úttal</b></p>				<p>Dátum:</p> <p style="text-align: center; font-size: large;"><b>2022.03.30.</b></p>	
				<p>Szakasz:</p> <p style="text-align: center; font-size: large;"><b>00</b></p>	
				<p>Szállítási ütem jele:</p> <p style="text-align: center; font-size: large;"><b>V02</b></p>	
<p>Tervfázis:</p> <p style="text-align: center; font-size: large;"><b>TANULMÁNYTERV</b></p>				<p>Tervfázis jele:</p> <p style="text-align: center; font-size: large;"><b>T</b></p>	
<p>Szakág:</p> <p style="text-align: center; font-size: large;"><b>A0 ÁLTALÁNOS</b></p>				<p>Szakág jele:</p> <p style="text-align: center; font-size: large;"><b>A0</b></p>	
<p>Megnevezés:</p> <p style="text-align: center; font-size: large;"><b>Átnézeti helyszínrajz C.2.2.B változat</b></p>				<p>Méretarány:</p> <p style="text-align: center; font-size: large;"><b>1:10 000</b></p>	
				<p>Rajzszám:</p> <p style="text-align: center; font-size: large;"><b>03.04</b></p>	
<p>Fájl elnevezés:</p> <p style="text-align: center;">T_00_A0_03.04_V02</p>				<p>QR kód:</p> <div style="text-align: center;"> </div>	
<p>Ez a terv az UTIBER-UVATERV-PANNONWAY szellemi tulajdona, melynek védelmét jogszabály biztosítja. A digitális változat a tervező által aláírt papír alapú tervdokumentáció tervezésének másolata.</p>					

**JELMAGYARÁZAT**

- Tervezett C.3.2. nyomvonal
- Tervezett körforgalom
- Tervezett műtárgyak
- Régészeti lelőhely
- Tervezett bekötő utak
- Tervezett csomópontok
- Vízbázis
- Ökoháló magterület
- Tervezett vegyes használatú út
- Natura 2000 terület
- Ökoháló pufferterület
- Erdőterület
- Ökológiai folyosó
- Szőlős

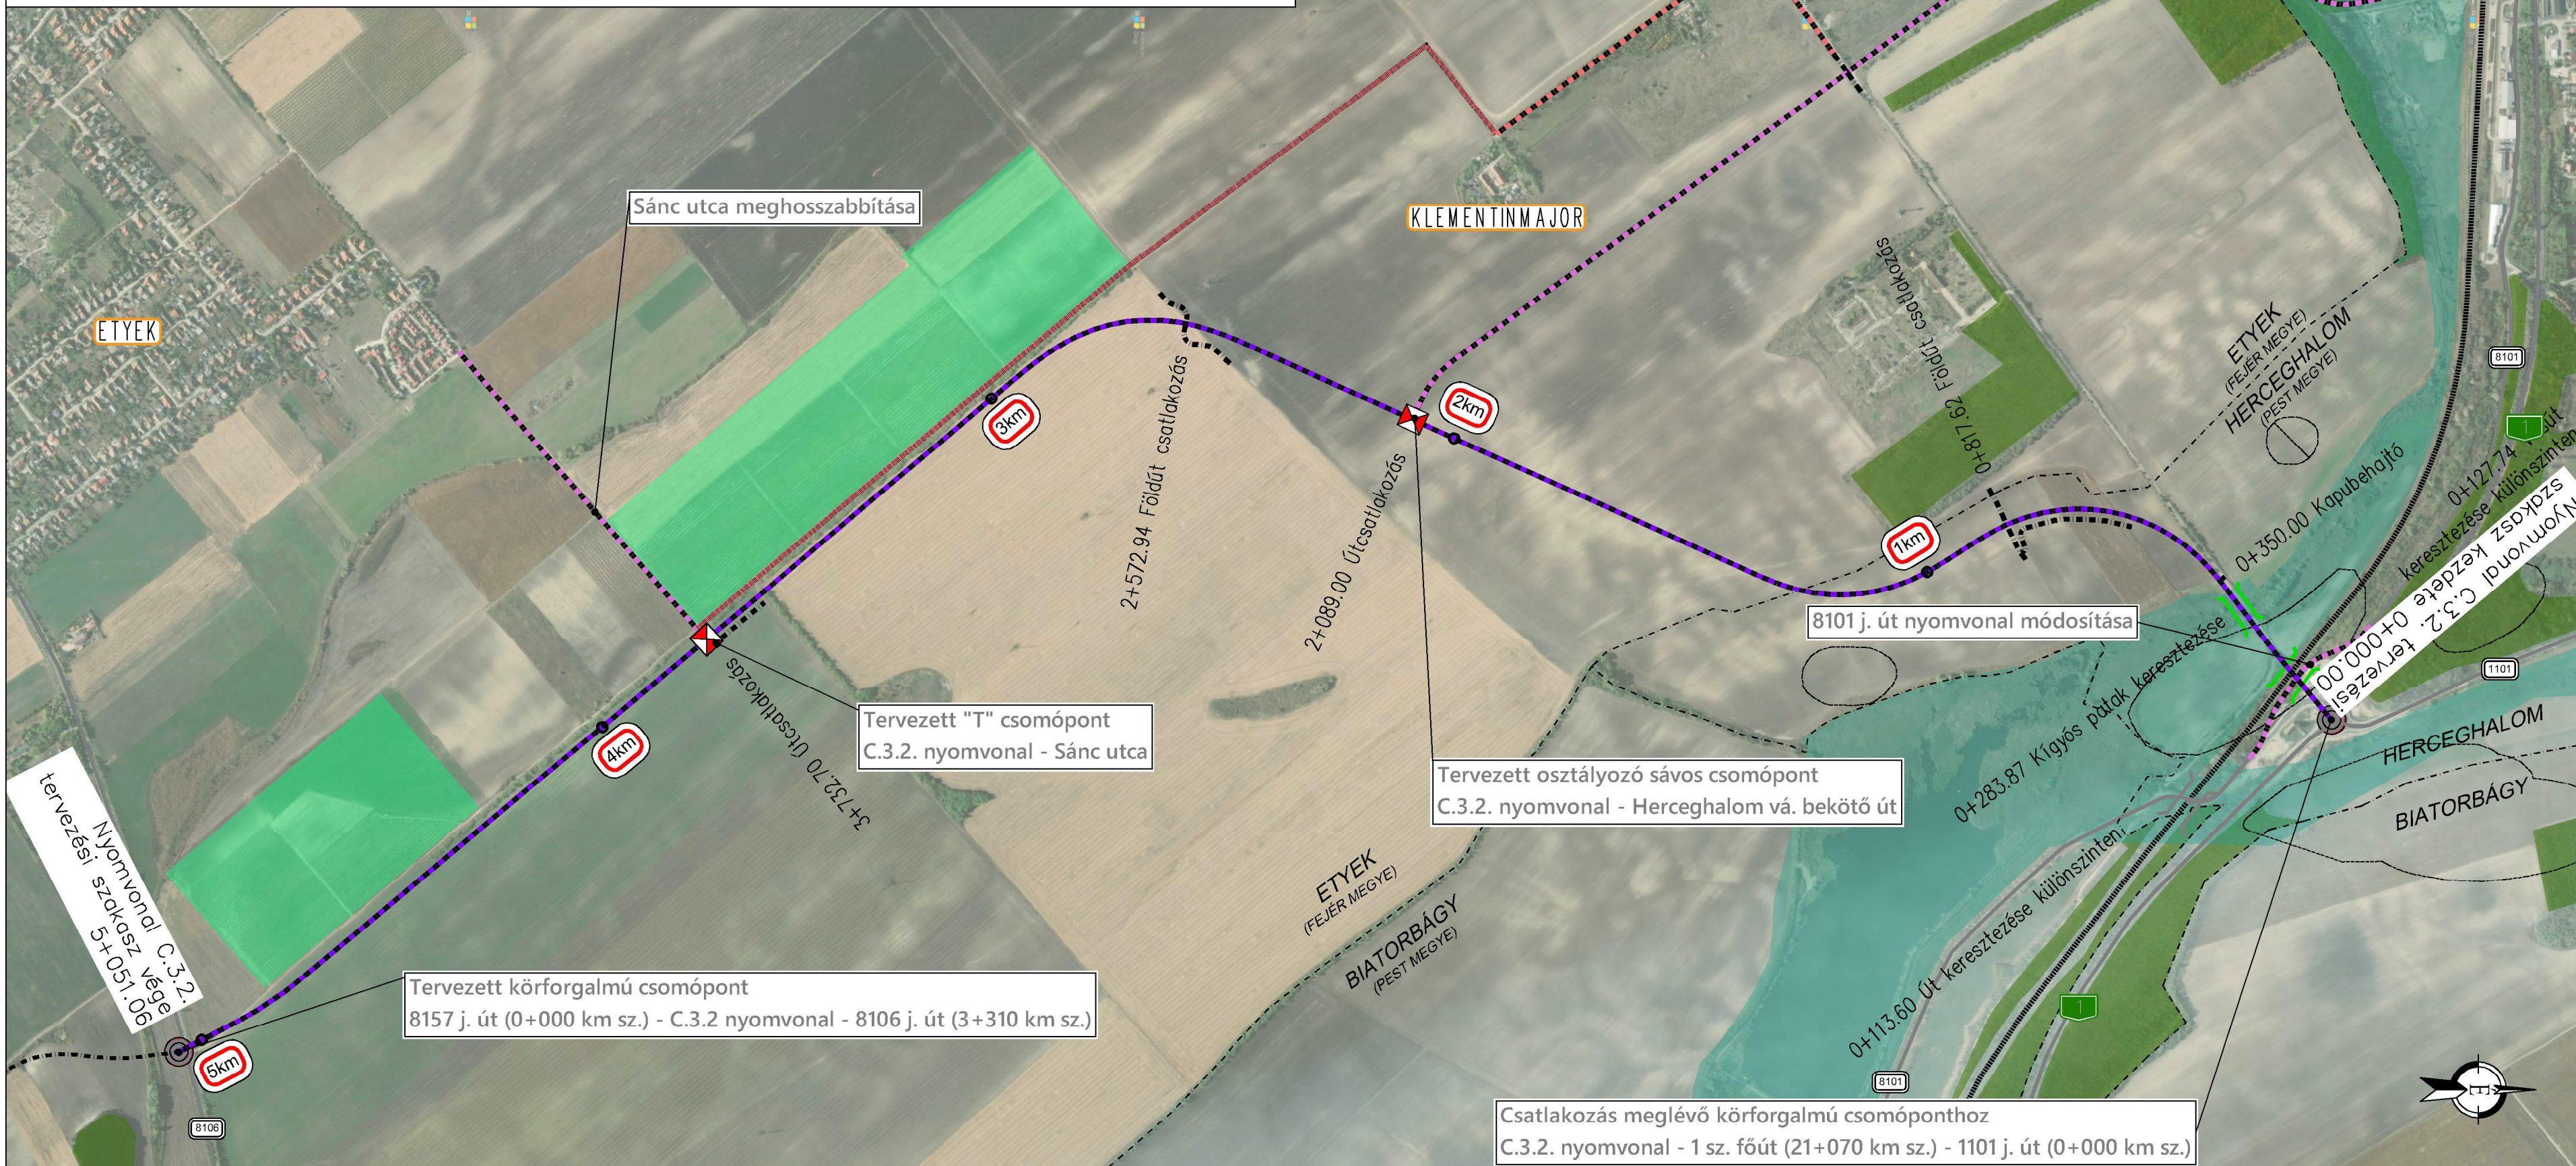

Tárgy: **Etyek megközelítése új elkerülő úttal tanulmányterv és előzetes vizsgálati dokumentáció elkészítése, környezetvédelmi határozat megszerzése**

Megrendelő: **NIF NEMZETI INFRASTRUKTÚRA FEJLESZTŐ ZRT.**  
 1134 Budapest, Váci u. 45. AB porta  
 Levelezési cím: 1439 Budapest Pf.: 695  
 Tel.: +36 1 4368-100; Fax: +36 1 4368-110  
 E-mail: info@nif.hu


PST kód: **K810.06**

Jóváhagyó bélyegző:

<b>U 2 P K O N Z O R C I U M</b>					
Konzorciumvezető:  Székhely: 1116 Budapest, Csóka utca 7-13. Telefon, fax: +36-1/203-0555, +36-1/203-7607 Email: utiber@utiber.hu Web: www.utiber.hu		Konzorciumi tag:  Székhely: 1117 Budapest, Dombóvári út 17-19. Telefon, fax: +36-1/371-4000, +36-1/206-3914 Email: uvaterv@uvaterv.hu Web: www.uvaterv.hu		Konzorciumi tag:  Székhely: 8900 Zalaegerszeg, Batsányi J. u. 9. Iroda: 8900 Zalaegerszeg, Köztársaság u. 8. Telefon, fax: +36-32/598-757, +36-30/247-56-29 Email: info@pannonway.hu Web: www.pannonway.hu	
Ügyvezető: Lakits György		Elnök - vezérigazgató: Bretz Gyula		Ügyvezető: Tüske Zsolt	
Szaktervező: <b>SPECIÁLTERV ÉPÍTŐMÉRNÖKI KFT.</b> Székhely: 1134 Budapest, Kassák Lajos utca 81. Telefon, fax: +36-1/368-9107, +36-1/790-1178 Email: specialterv@specialterv.hu Web: www.specialterv.hu					
Tervező: Jani Mihály KÉ-K 01-17716	Tervező: Fejes Zoltán KÉ-K 01-12240	Felelős tervező: Hantos Gyula KÉ-K, Tkó 01-14265,01-65045	Ellenőr: Dávid Gábor KÉ-KK,KÉ-VK, Tkó 01-9485	Tervszám: <b>5421</b>	
Terv tárgya: Etyek megközelítése új elkerülő úttal				Dátum: <b>2022.03.30.</b>	
				Szakasz: <b>00</b>	
				Szállítási ütem jele: <b>V02</b>	
Tervfázis: <b>TANULMÁNYTERV</b>				Tervfázis jele: <b>T</b>	
Szakág: <b>A0 ÁLTALÁNOS</b>				Szakág jele: <b>A0</b>	
Megnevezés: <b>Átnézeti helyszínrajz C.3.2. változat</b>				Méretarány: <b>1:10 000</b>	
				Rajzsám: <b>03.05</b>	
Fájl elnevezés: <b>T_00_A0_03.05_V02</b>				QR kód:	
Ez a terv az UTIBER-UVATERV-PANNONWAY szellemi tulajdona, melynek védelmét jogszabály biztosítja. A digitális változat a tervező által aláírt papír alapú tervdokumentáció tervezésének másolata.					

**JELMAGYARÁZAT**

	Tervezett C.2.1.B nyomvonal		Herceghalom vasútállomás bekötő út mentén vezetett kerékpárút		Szőlős
	Meglévő burkolt úton vezetett kerékpáros nyomvonal (1.változat)		Meglévő kerékpárút		Tervezett műtárgyak
	Földút leburkolása, vegyes használatú úton vezetett kerékpáros nyomvonal (1.változat)		"Budakörnyéki kerékpár-turisztikai hálózat fejlesztése" c. tervben szereplő nyomvonalak		
	Tervezett közúttal párhuzamosan vezetett kerékpárút (2. és 3. változat)		Tervezett körforgalom		
	Dávidmájori fásor összekötése a kerékpárúttal (3.változat)		Tervezett csomópontok		

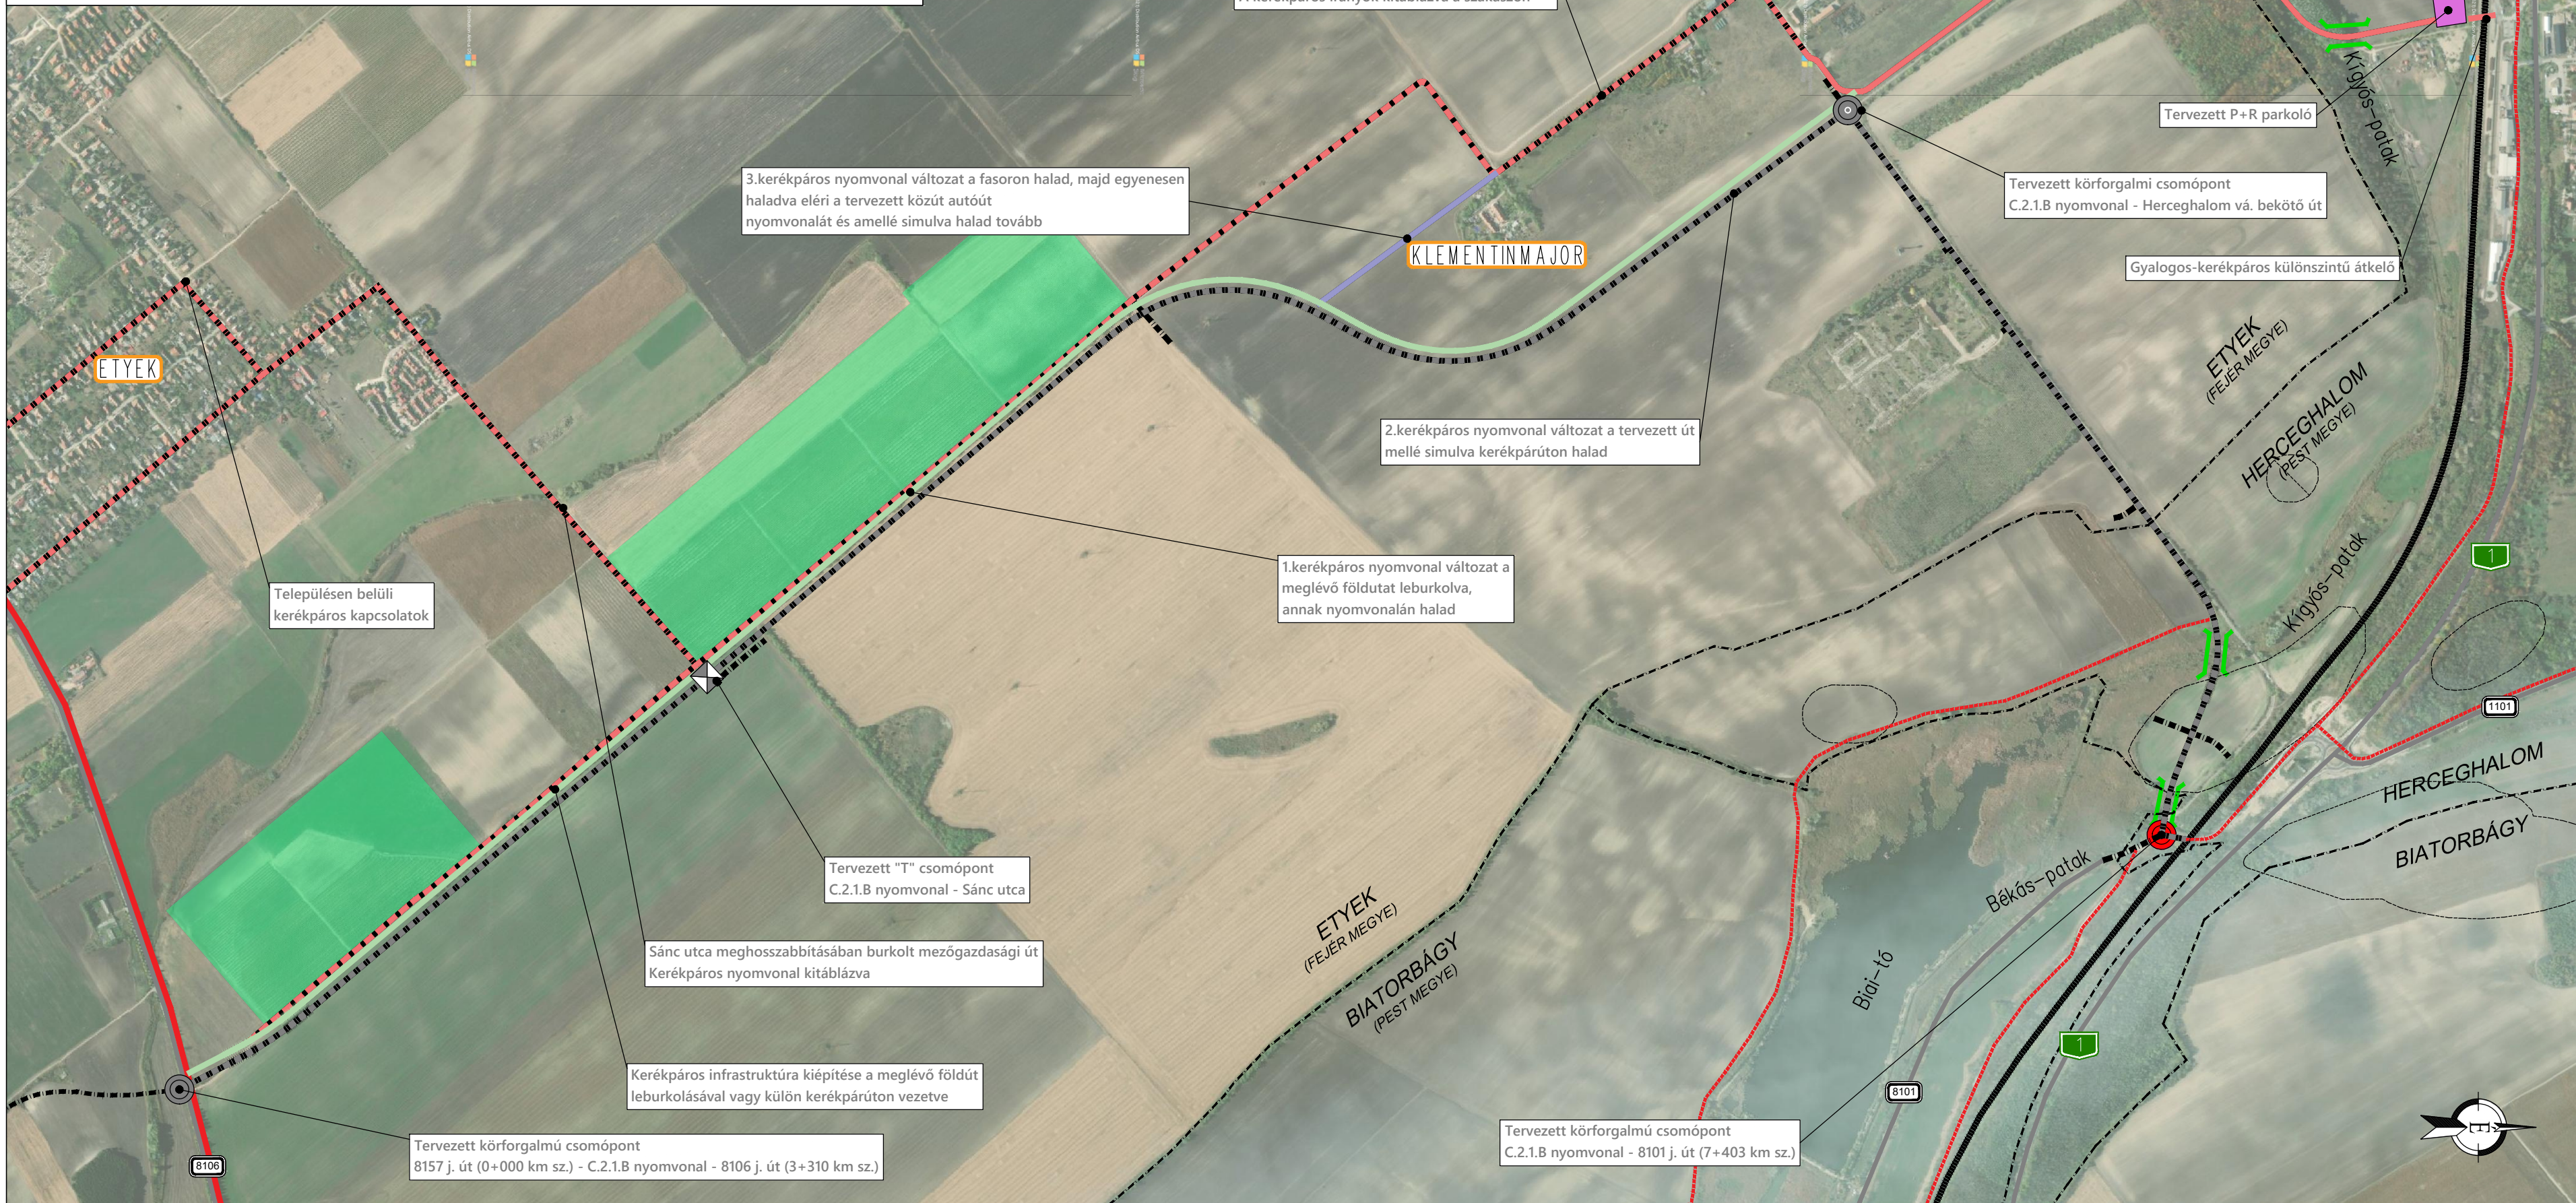

Tárgy: <b>Etyek megközelítése új elkerülő úttal tanulmányterv és előzetes vizsgálati dokumentáció elkészítése, környezetvédelmi határozat megszerzése</b>		
Megrendelő: <b>NIF NEMZETI INFRASTRUKTÚRA FEJLESZTŐ ZRT.</b>	1134 Budapest, Váci u. 45. AB porta Levelezési cím: 1439 Budapest Pf.: 695 Tel.: +36 1 4368-100; Fax: +36 1 4368-110 E-mail: info@nif.hu	PST kód: <b>K810.06</b>

Jóváhagyó bélyegző:

<b>U 2 P K O N Z O R C I U M</b>					
Konzorciumvezető: <b>UTIBER</b> Székhely: 1115 Budapest, Csóka utca 7-13. Telefon, fax: +36-1/203-0555, +36-1/203-7607 Email: utiber@utiber.hu Web: www.utiber.hu		Konzorciumi tag: <b>UVATERV</b> Székhely: 1117 Budapest, Dombóvári út 17-19. Telefon, fax: +36-1/371-4000, +36-1/206-3914 Email: uvaterv@uvaterv.hu Web: www.uvaterv.hu		Konzorciumi tag: <b>Pannonway Építő Kft.</b> Székhely: 8900 Zalaegerszeg, Batsányi J. u. 9. Iroda: 8900 Zalaegerszeg, Kőztársaság u. 8. Telefon, fax: +36-92/598-757, +36-30/247-56-29 Email: info@pannway.hu Web: www.pannonway.hu	
Ügyvezető: Lakits György	Elnök - vezérigazgató: Bretz Gyula	Ügyvezető: Tüske Zsolt			
Szaktervező: <b>SPECIÁLTERV ÉPÍTŐMÉRNÖKI KFT.</b> Székhely: 1134 Budapest, Kassák Lajos utca 81. Telefon, fax: +36-1/368-9107, +36-1/790-1178 Email: specialterv@specialterv.hu Web: www.specialterv.hu					
Tervező: Jani Mihály KÉ-K 01-17716	Tervező: Fejes Zoltán KÉ-K 01-12240	Felelős tervező: Hantos Gyula KÉ-K, Tkó 01-14265,01-65045	Ellenőr: Dávid Gábor KÉ-KK,KÉ-VK, Tkó 01-9485	Tervszám: 5421	Dátum: 2022.03.30.
Terv tárgya: Etyek megközelítése új elkerülő úttal				Szakasz: 00	Szállítási ütem jele: V02
Tervfázis: TANULMÁNYTERV				Tervfázis jele: T	
Szakág: A0 ÁLTALÁNOS				Szakág jele: A0	
Megnevezés: Átnézeti helyszínrajz Kerékpáros nyomvonalak				Méretarány: 1:10 000	Rajzszám: 03.06
Fájl elnevezés: T_00_A0_03.06_V02				QR kód:	
Ez a terv az UTIBER-UVATERV-PANNONWAY szellemi tulajdona, melynek védelmét jogszabály biztosítja. A digitális változat a tervező által aláírt papír alapú tervdokumentáció tervazonos másolata.					